

LEGENDA:

- ① projektowany zjazd z drogi gminnej
- ② projektowany parking 4 - stanowiskowy
- ③ projektowany gminny plac zabaw

ELEMENTY PROJEKTOWANE:


- urządzenia sportowe:

- 1 - zestaw zabawowy IZA - 1 szt.
w skład urządzenia wchodzi elementy:
- wieża kwadratowa z daszkiem
- wieża strażacka
- zjeżdżalnia
- most linowy
- balkonik
- koci grzbiet
2 - piaskownica B4 o wym. 2,5 x 2,5m - 1 szt.
3 - sprężynowiec - 1 szt.
4 - karuzela MACIEK - Ø 1,5m - 1 szt.
5 - huśtawka podwójna - 1 szt.
6 - huśtawka wagowa - 1 szt.
7 - stół betonowy do tenisa stołowego - 1 szt.

- urządzenia komunalne

- a - ławka metalowa - 4 szt.
b - kosz - 3 szt.
c - tablica regulaminowa - 1 szt.

- projektowany drenaż PVC-U Ø100mm z filtrem z wł. kokosowego
— projektowany przykanalik o śr. 160mm
— ogrodzenie istniejące
— ogrodzenie projektowane
— furtka + brama wjazdowa
— krawężnik drogowy 15x30cm/obrzeże chodnikowe 8x30cm
— nawierzchnia projektowanego zjazdu i miejsc postojowych z prefabrykowanej kostki betonowej gr. 8cm
— nawierzchnia projektowanego chodnika i utwardzenia pod stołem do gry w tenisa z prefabrykowanej kostki betonowej gr. 8cm
— strefy bezpieczeństwa wokół urządzeń sportowych
— nawierzchnia bezpieczna - o min. grubości 30 cm wykonana z piasku - ziarno od 0,2 do 2 mm
— numery działek

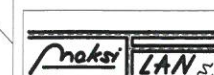

"MaksiPlan" s.c.
Michał Skotnica, Maciej Markiel
43-200 Pszczyna ul. Skowronków 5b
tel./fax [0 32] 44 777 18,
e-mail: biuro@maksiplan.pl

INWESTOR:

Gmina Kobiór
ul. Kobiórska 5
43-210 Kobiór

TEMAT:

Budowa gminnego placu zabaw, zjazdu z drogi gminnej oraz parkingu 4 stanowiskowego w Kobiórze przy Rubinowej na działce nr 1405/75 i 527/3.

NAZWA RYSUNKU:

Projekt zagospodarowania terenu.

OPRACOWALI	IMIĘ NAZWISKO	NR UPRAW.	PODPIS
PROJEKTANT:	mgr inż. Janusz Ryt	725/94	
PROJEKTANT:	mgr inż. Maciej Markiel	426/01	
ASYSTENT:	mgr inż. Anna Wykret		
Data:	Skala rysunku:	Nr rysunku:	Nr strony:
PAŹDZIERNIK 2016r.	1:250	1	

Potwierdzam zgodność z oryginałem mapy do celów projektowych.
Zagospodarowanie terenu zostało sporządzone zgodnie z mapą przyjętą do zasobu P.2410.2016.2539 z dnia 28.09.2016r.

Mieszanka mineralno-asfaltowa

Ława betonowa z betonu C12/15

Podsyпка cementowo-piaskowa 1:4 o grubości 5cm

-2.0 ±0.00 +1.0

20

15 15 15

"MaksPlan" s.c.

Michał Skotnica, Maciej Markiel
43-200 Pszczyna ul. Skowronków 5b
tel./fax [0 32] 44 777 18 ,
e-mail: biuro@maksiplan.pl

INWESTOR:

Gmina Kobiór
ul. Kobiórska 5
43-210 Kobiór

TEMAT:

Budowa gminnego placu zabaw, zjazdu z drogi gminnej
oraz parkingu 4 stanowiskowego
w Kobiórze przy Rubinowej na działce nr 1405/75 i : 527/3


NAZWA
RYSUNKU :

Zjazd i miejsca postojowe - szczegóły

OPRACOWALI	IMIĘ NAZWISKO	NR UPRAW.	PODPIS
PROJEKTANT :	mgr inż. Janusz Ryt	725/94	
PROJEKTANT :	mgr inż. Maciej Markiel	426/01	
ASYSTENT :	mgr inż. Anna Wykret		
Data:	Skala rysunku:	Nr rysunku:	Nr strony:
PAŹDZIERNIK 2016r.	1:100/1:25	2	


Widok z góry

skala 1:100

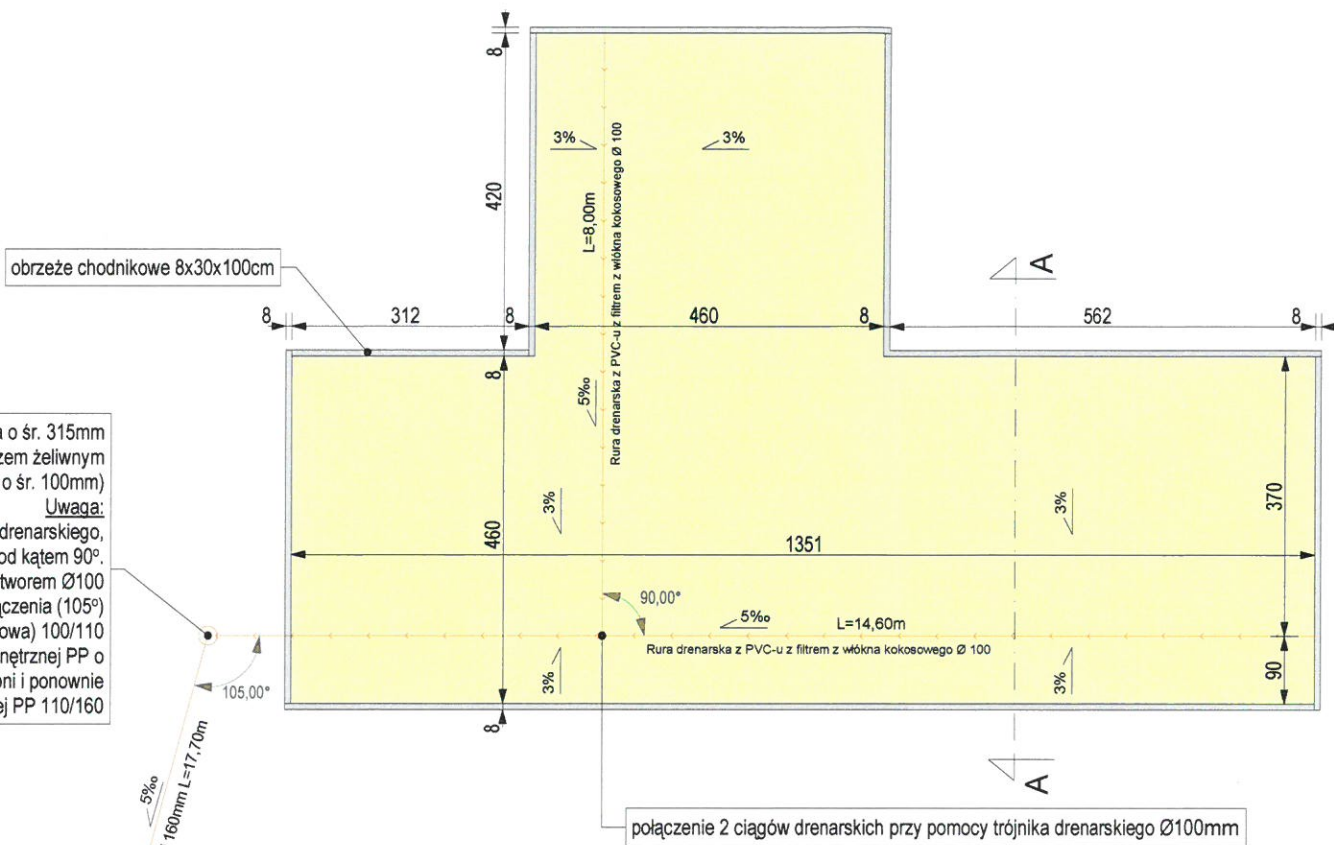

Przekrój A-A



skala 1:50

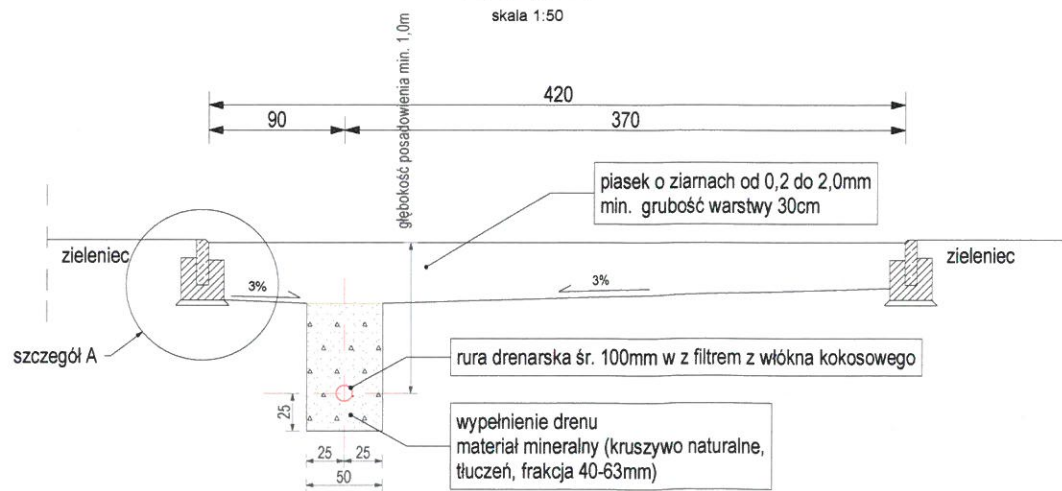

Szczegół A

obrzeże chodnikowe 8x30x100cm

skala 1:25

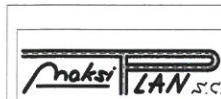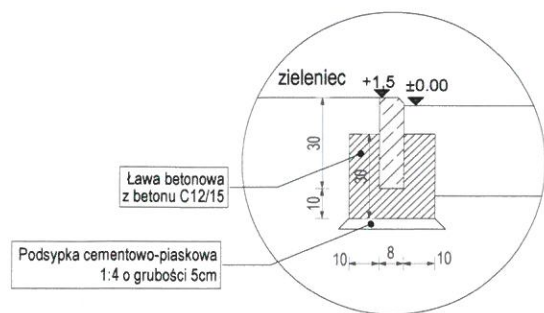

"MaksiPlan" s.c.
Michał Skotnica, Maciej Markiel
43-200 Pszczyna ul. Skowronków 5b
tel./fax [0 32] 44 777 18,
e-mail: biuro@maksiplan.pl

INWESTOR:

Gmina Kobiór
ul. Kobiórska 5
43-210 Kobiór

TEMAT:

Budowa gminnego placu zabaw, zjazdu z drogi gminnej oraz parkingu 4 stanowiskowego w Kobiórze przy Rubinowej na działce nr 1405/75 i 527/3.

NAZWA RYSUNKU:

Nawierzchnia bezpieczna - szczegóły.

OPRACOWALI	IMIĘ NAZWISKO	NR UPRAW.	PODPIS
PROJEKTANT :	mgr inż. Janusz Ryt	725/94	
PROJEKTANT :	mgr inż. Maciej Markiel	426/01	
ASYSTENT :	mgr inż. Anna Wykręt		
Data:	Skala rysunku:	Nr rysunku:	Nr strony:
PAŹDZIERNIK 2016r.	1:100/50/25	3	