
















ZMIANA MIEJSCOWEGO PLANU ZAGOSPODAROWANIA  
PRZESTRZENNEGO GMINY KOBIOR DLA OKREŚLONYCH TERENÓW

PROGNOZA ODDZIAŁYWANIA NA ŚRODOWISKO -  
ZAŁĄCZNIKI KARTOGRAFICZNE

### Legenda


-  Obszary objęte zmianę planu
-  Zasięg korytarza ekologicznego wzdłuż rzeki Korzeniec
-  Korytarz ekologiczny spójności obszarów chronionych
-  Korytarz ekologiczny ssaków drapieżnych i kopytnych - fragment newralgiczny
-  Korytarz ekologiczny ssaków drapieżnych i kopytnych - obszar węzłowy
-  Pomniki przyrody
-  Korytarz ekologiczny ryb - rdzeń
-  Obszary o nowej funkcji mieszkaniowej jednorodzinnej
-  Obszary o nowej funkcji mieszkaniowo-usługowej
-  Obszary o nowej funkcji usługowej
-  Obszary o nowej funkcji usług sportu i rekreacji
-  Obszary o nowej funkcji energetyki (farma fotowoltaiczna)
-  Obszary nowych dróg publicznych
-  Obszary nowych dróg wewnętrznych

SKALA 1 : 3 000

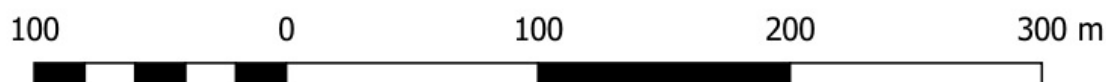







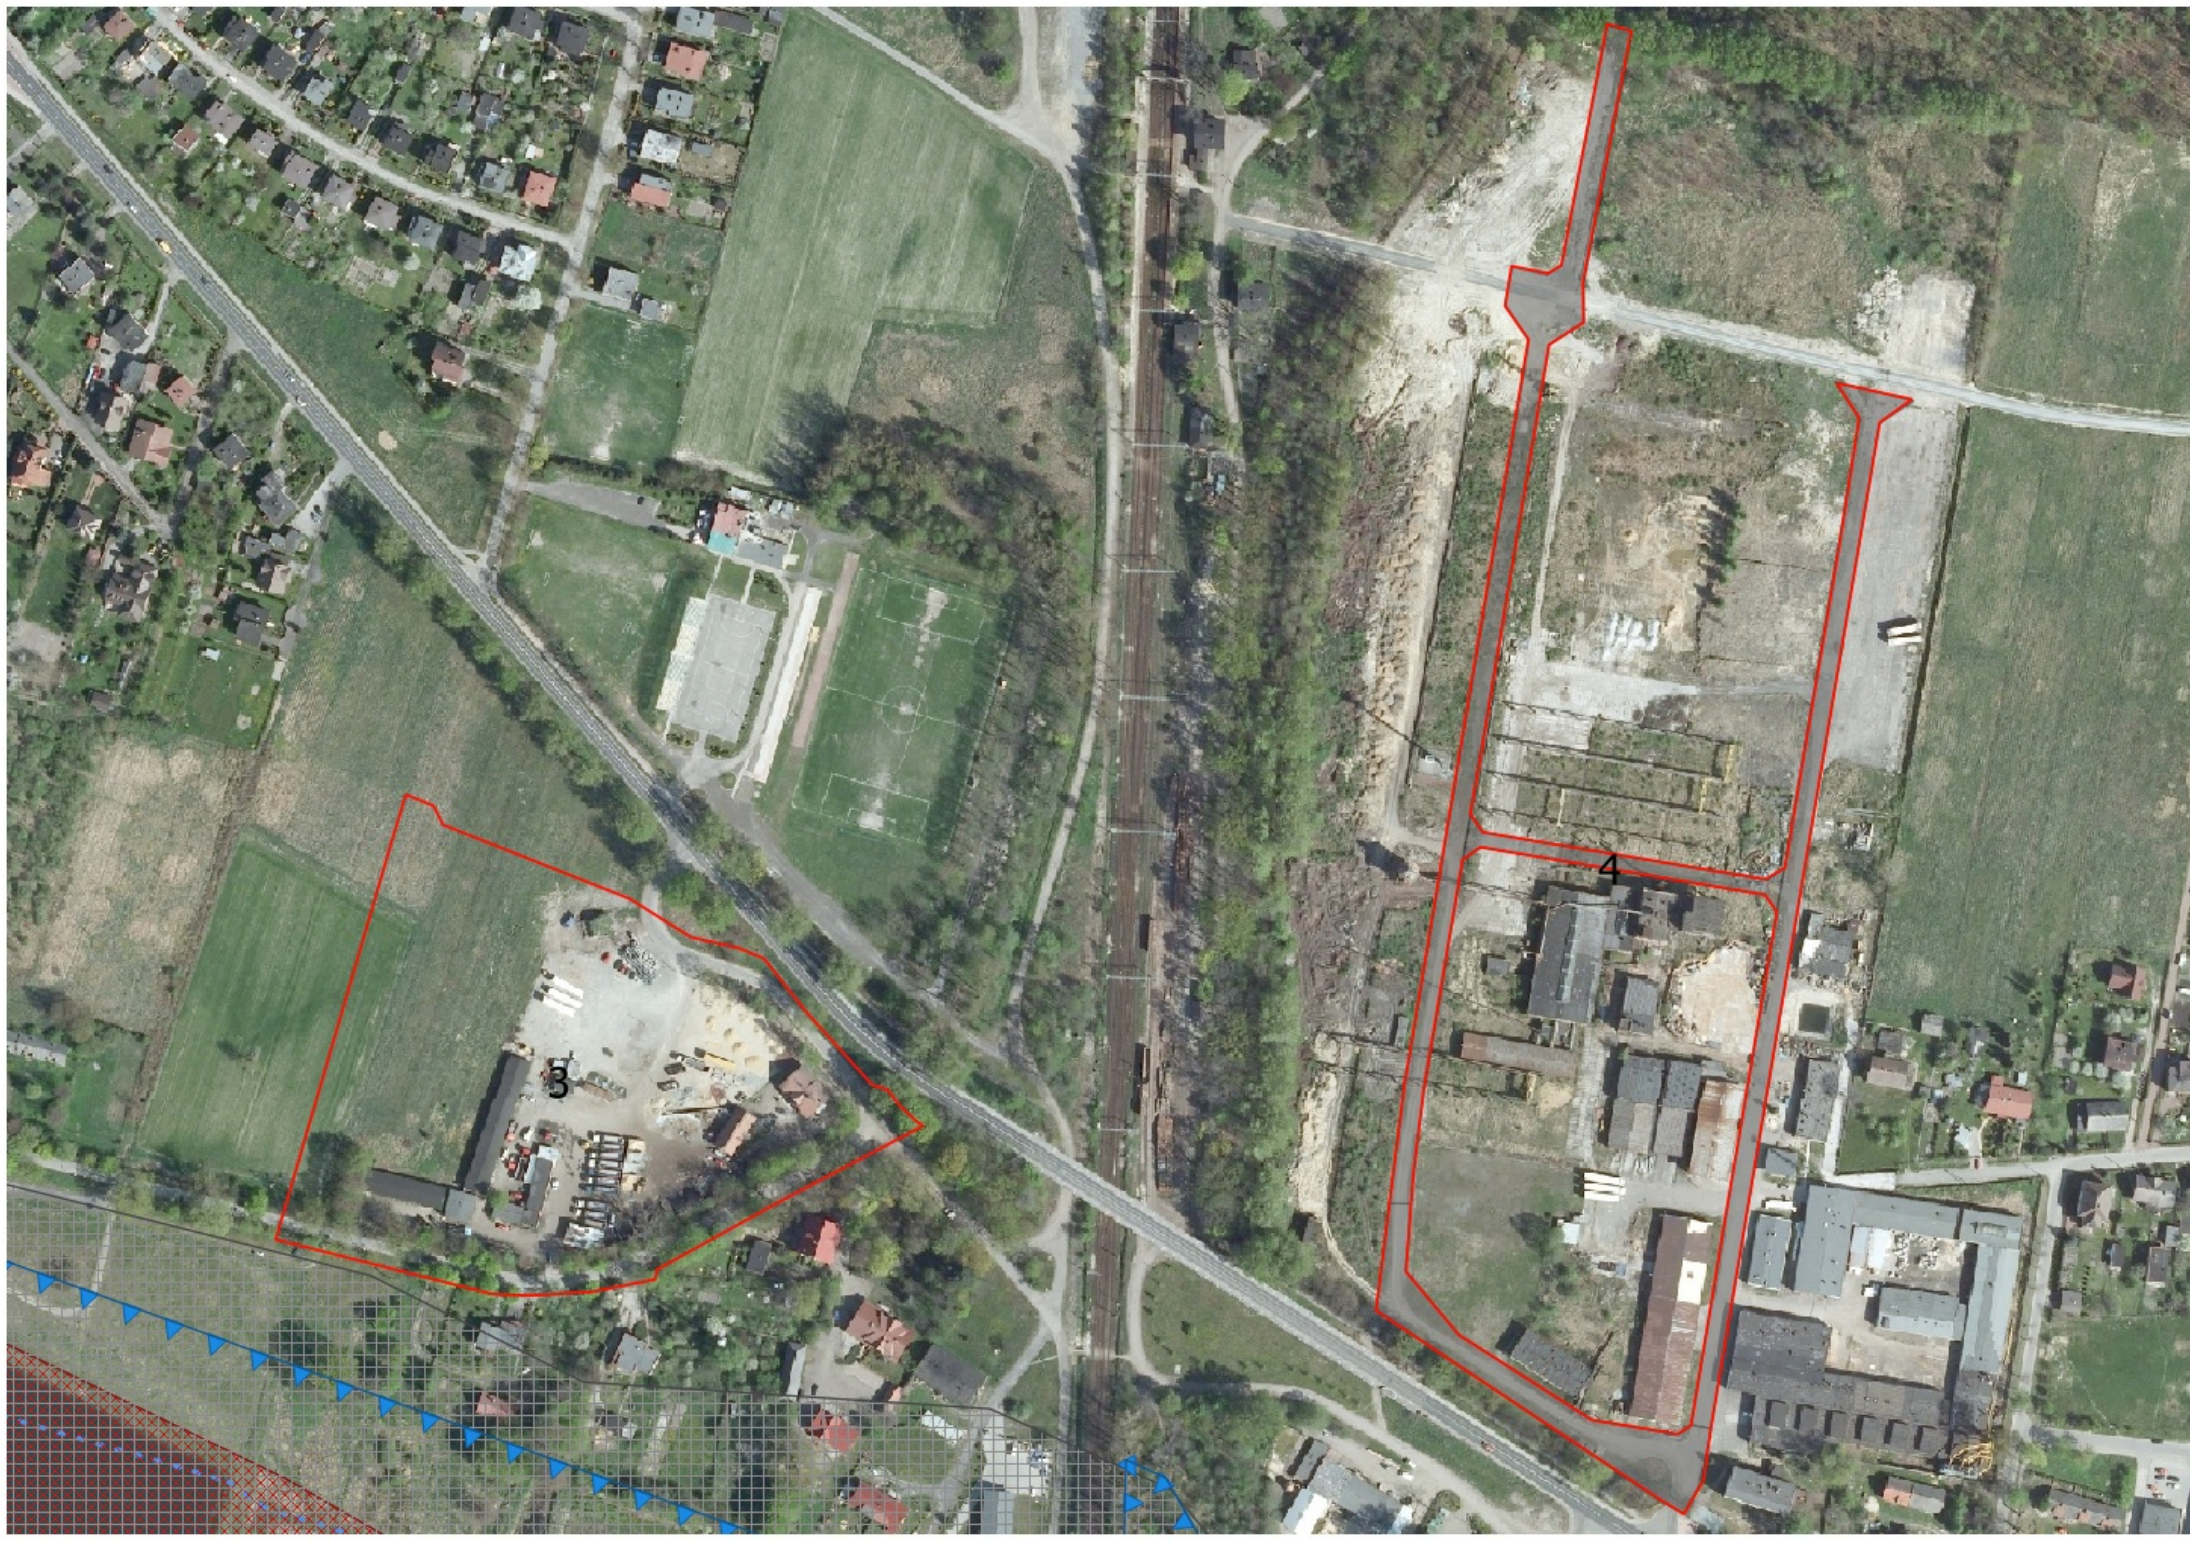




5

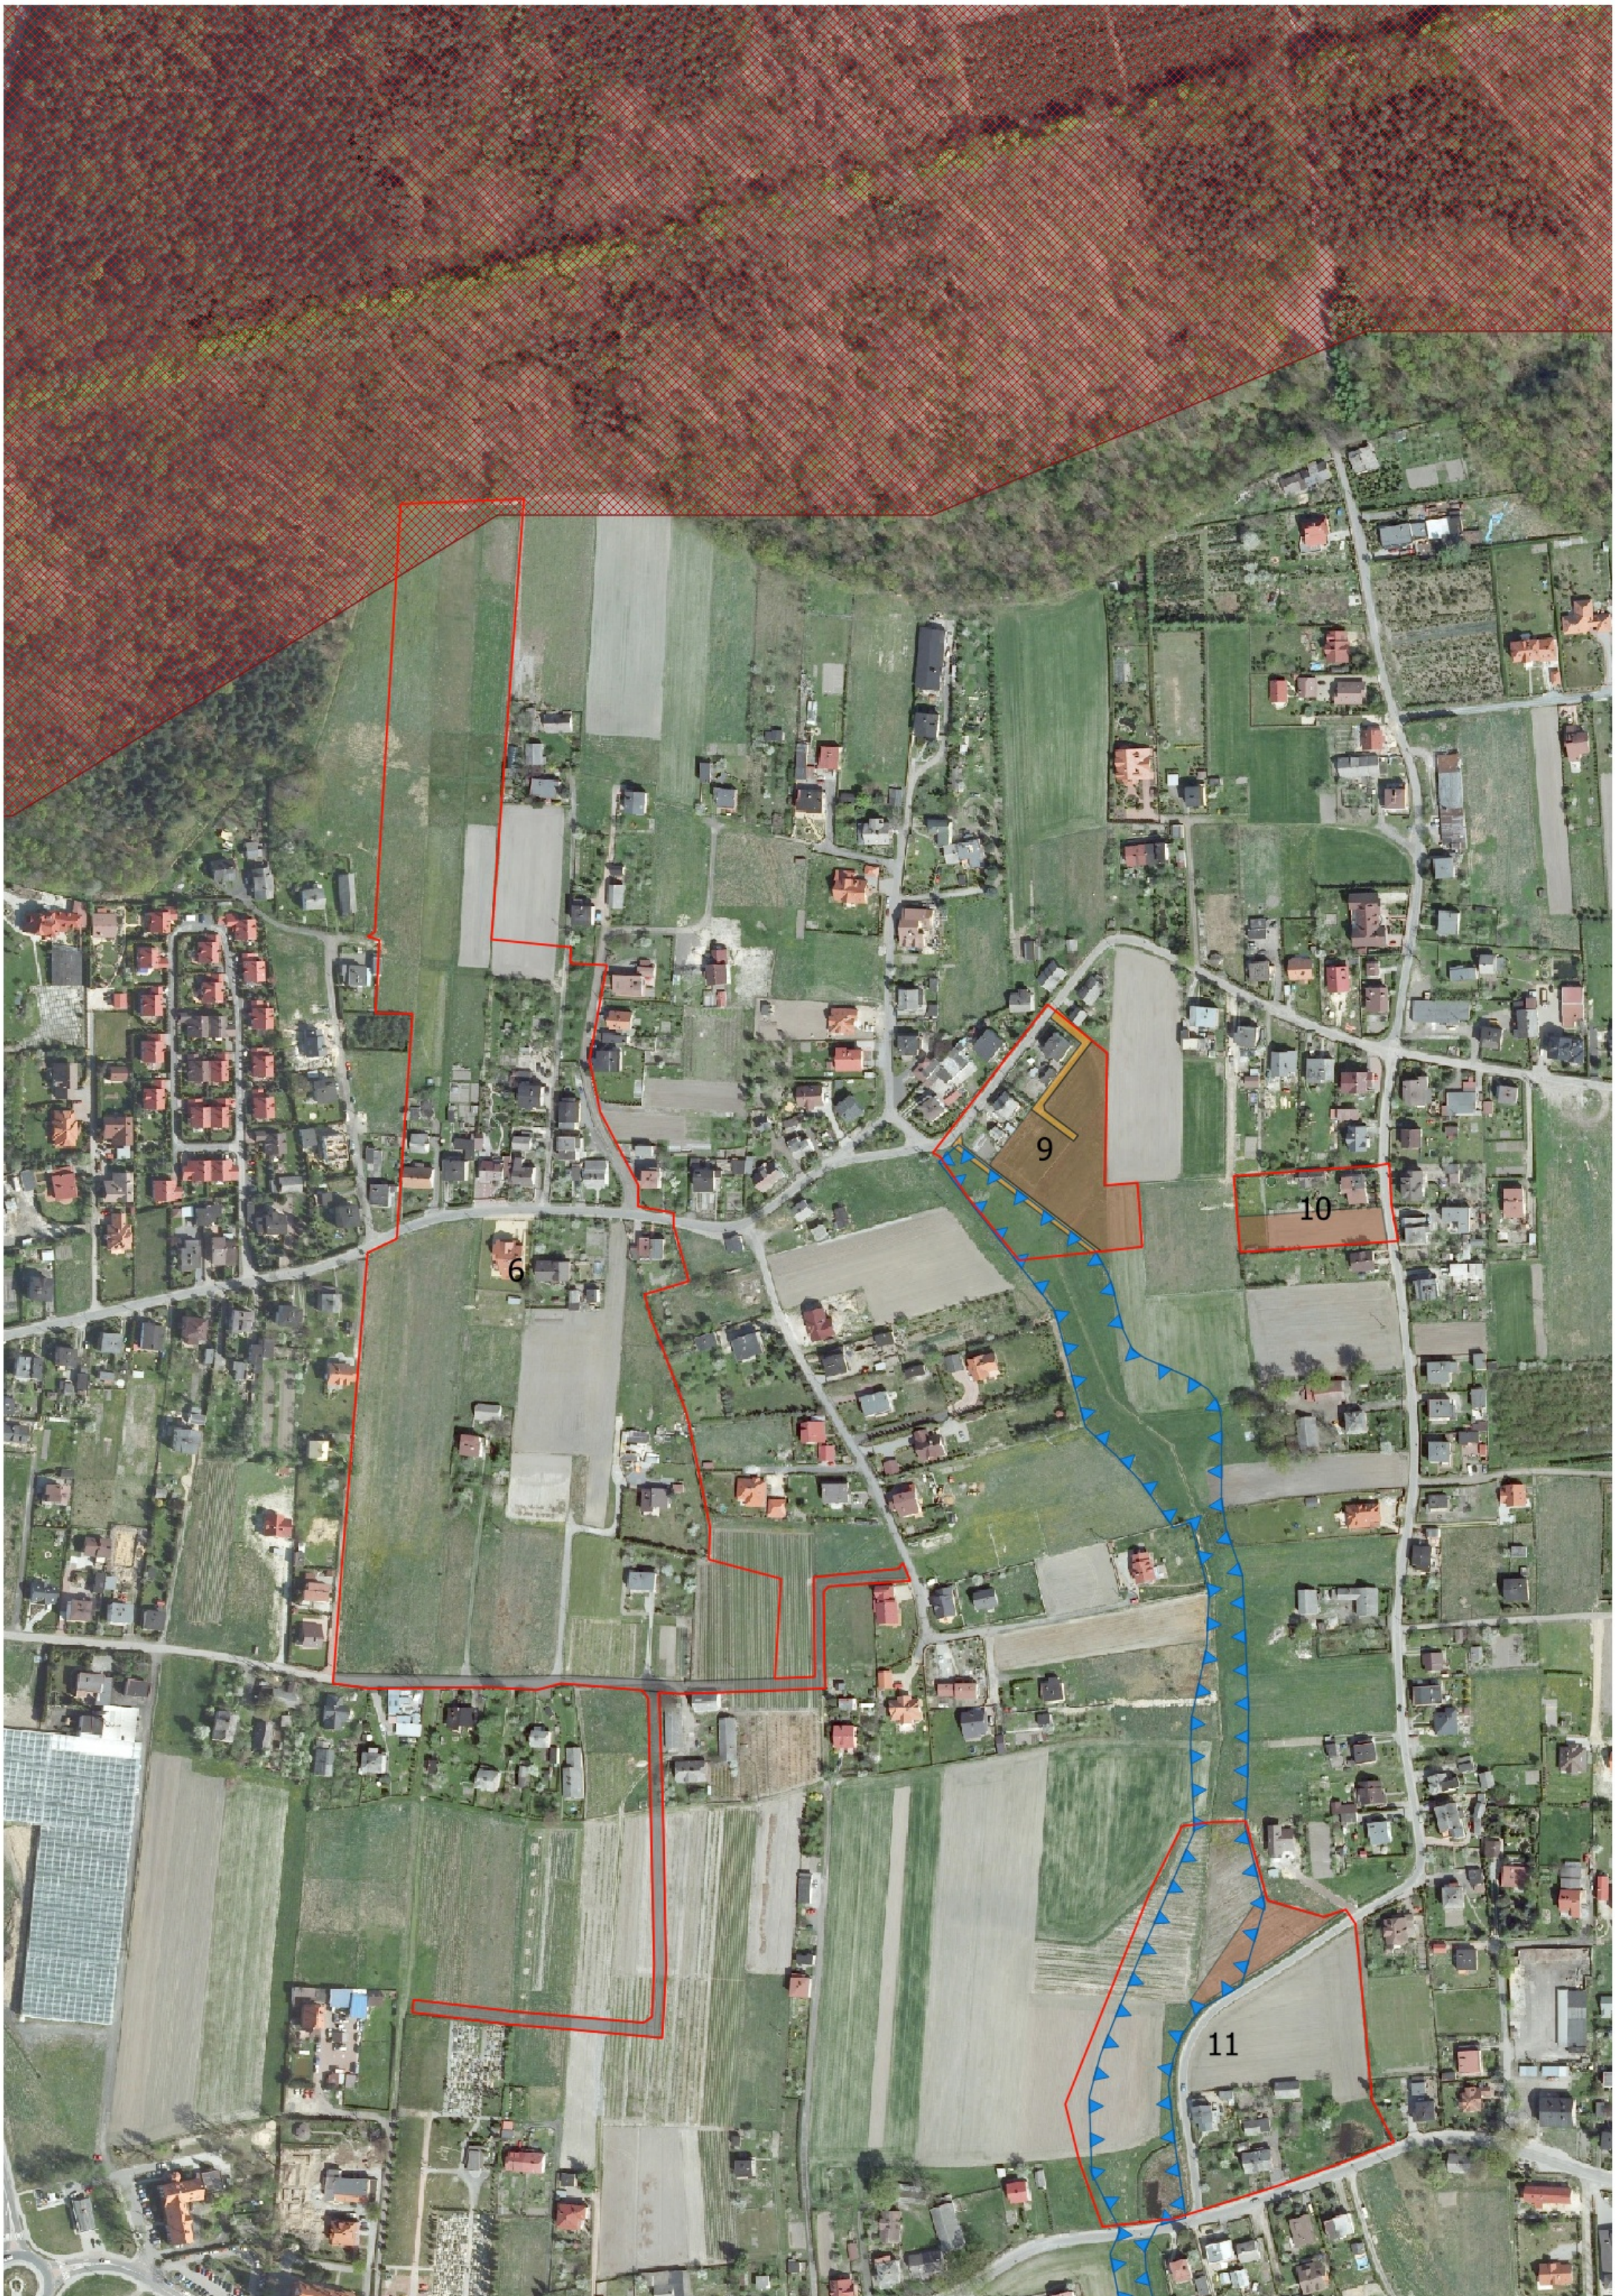

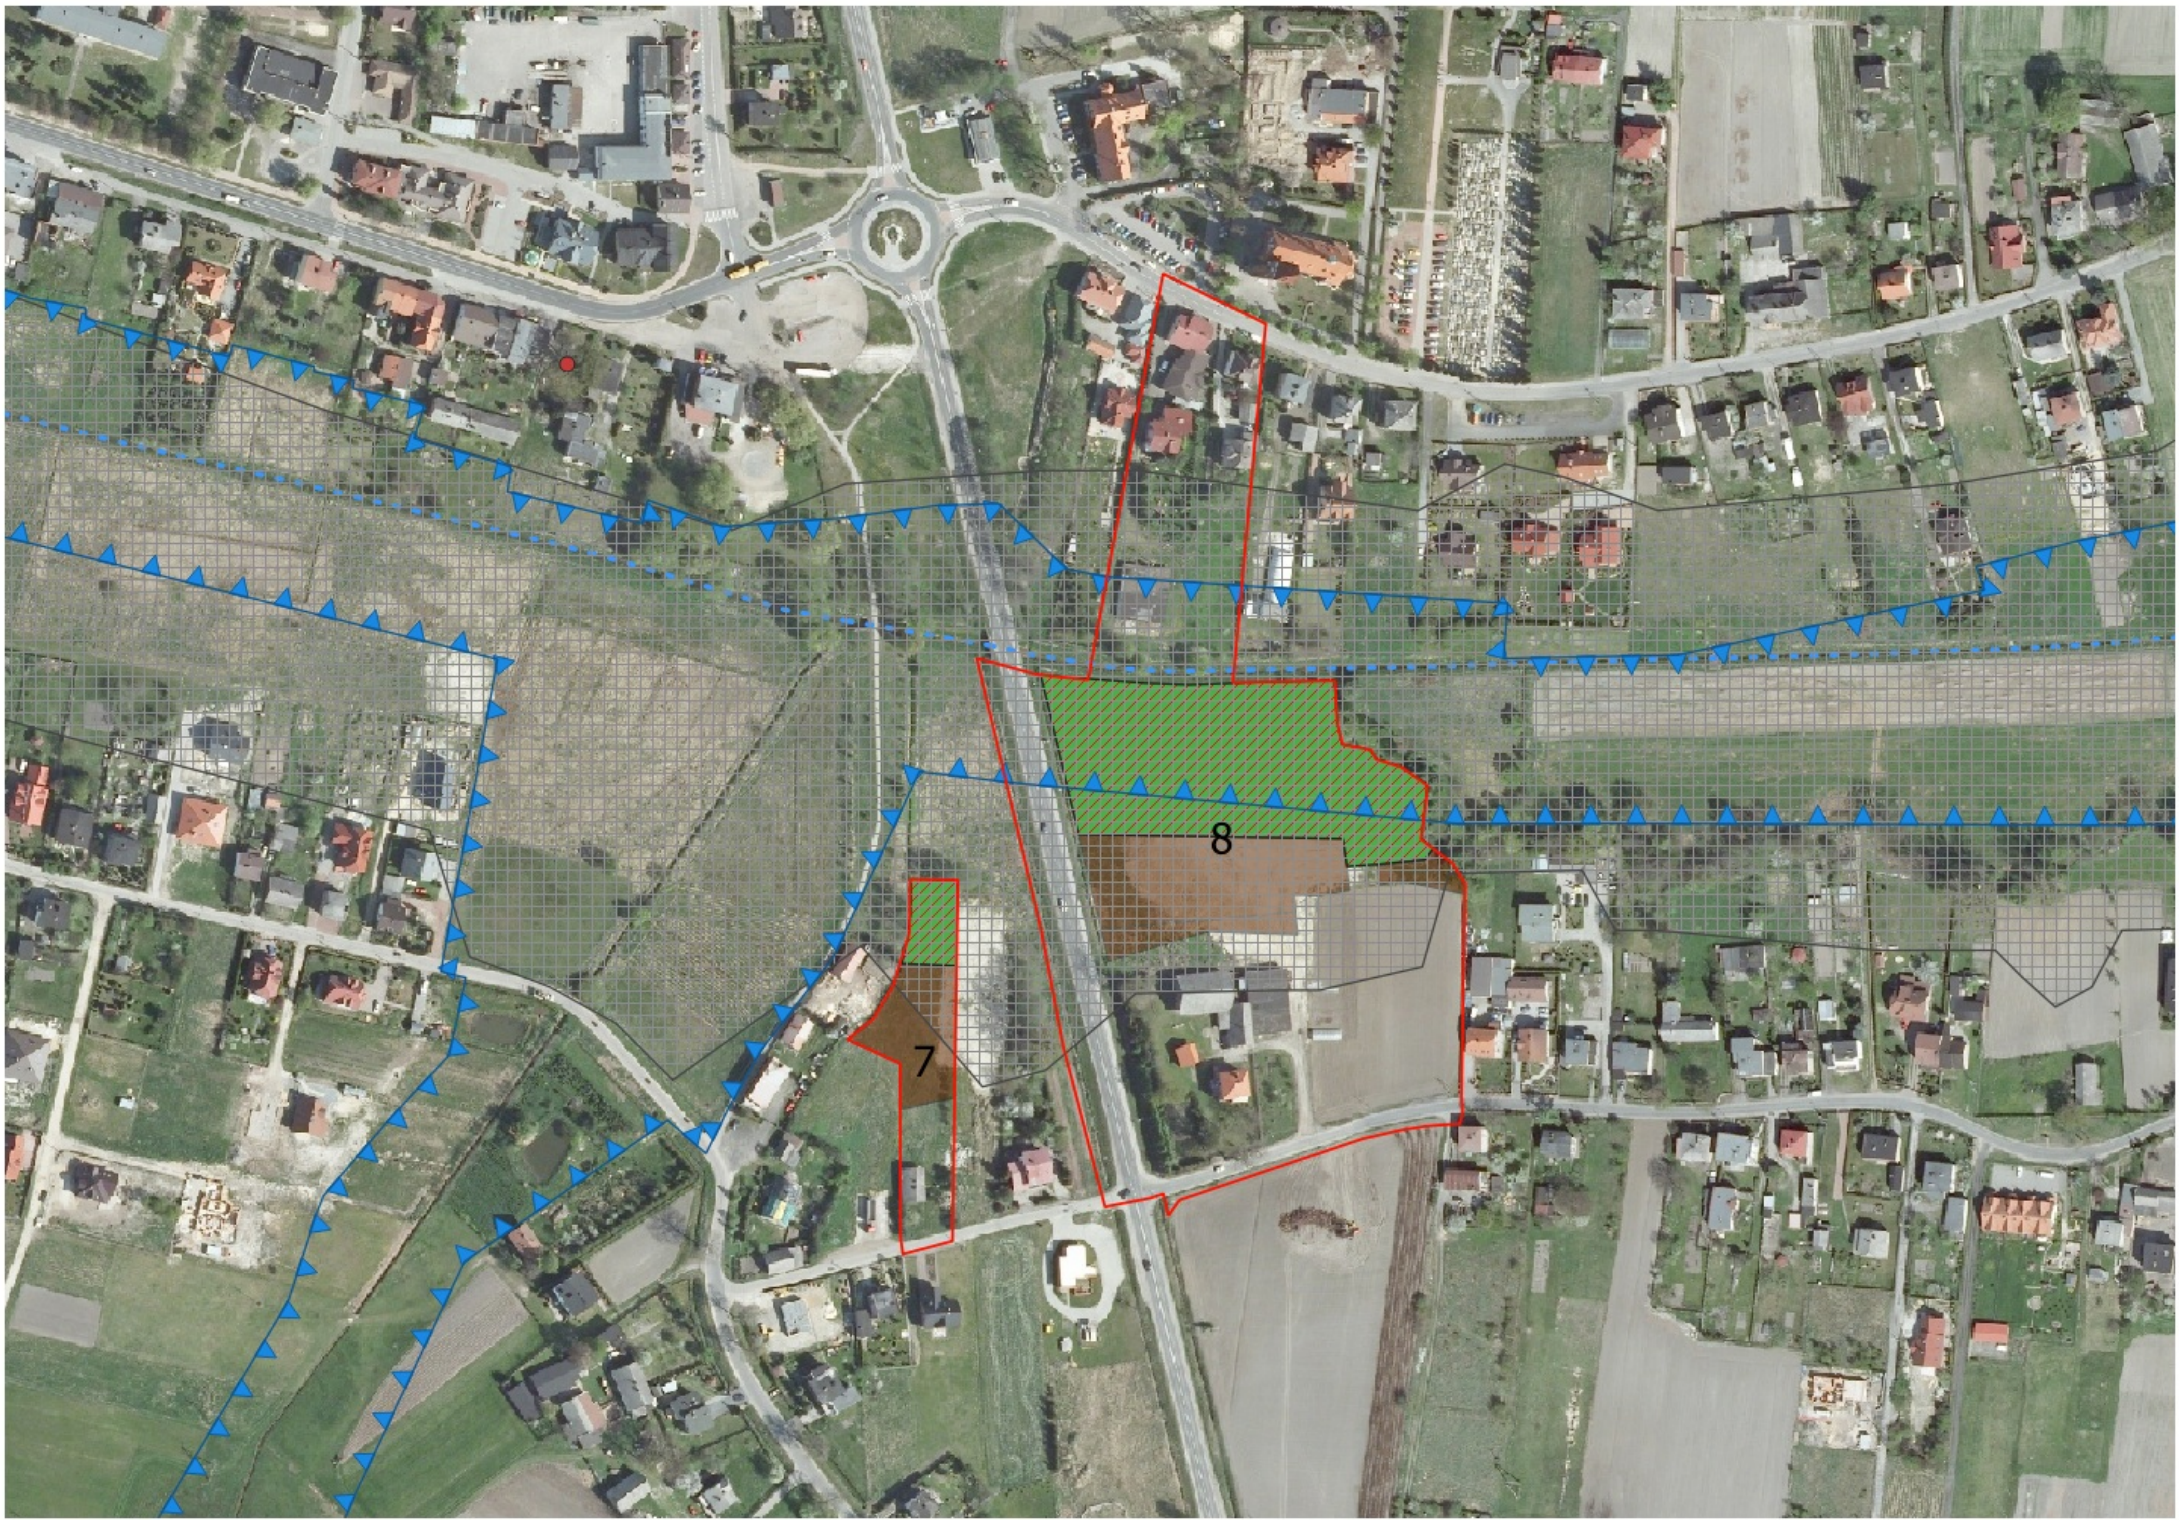

7

8

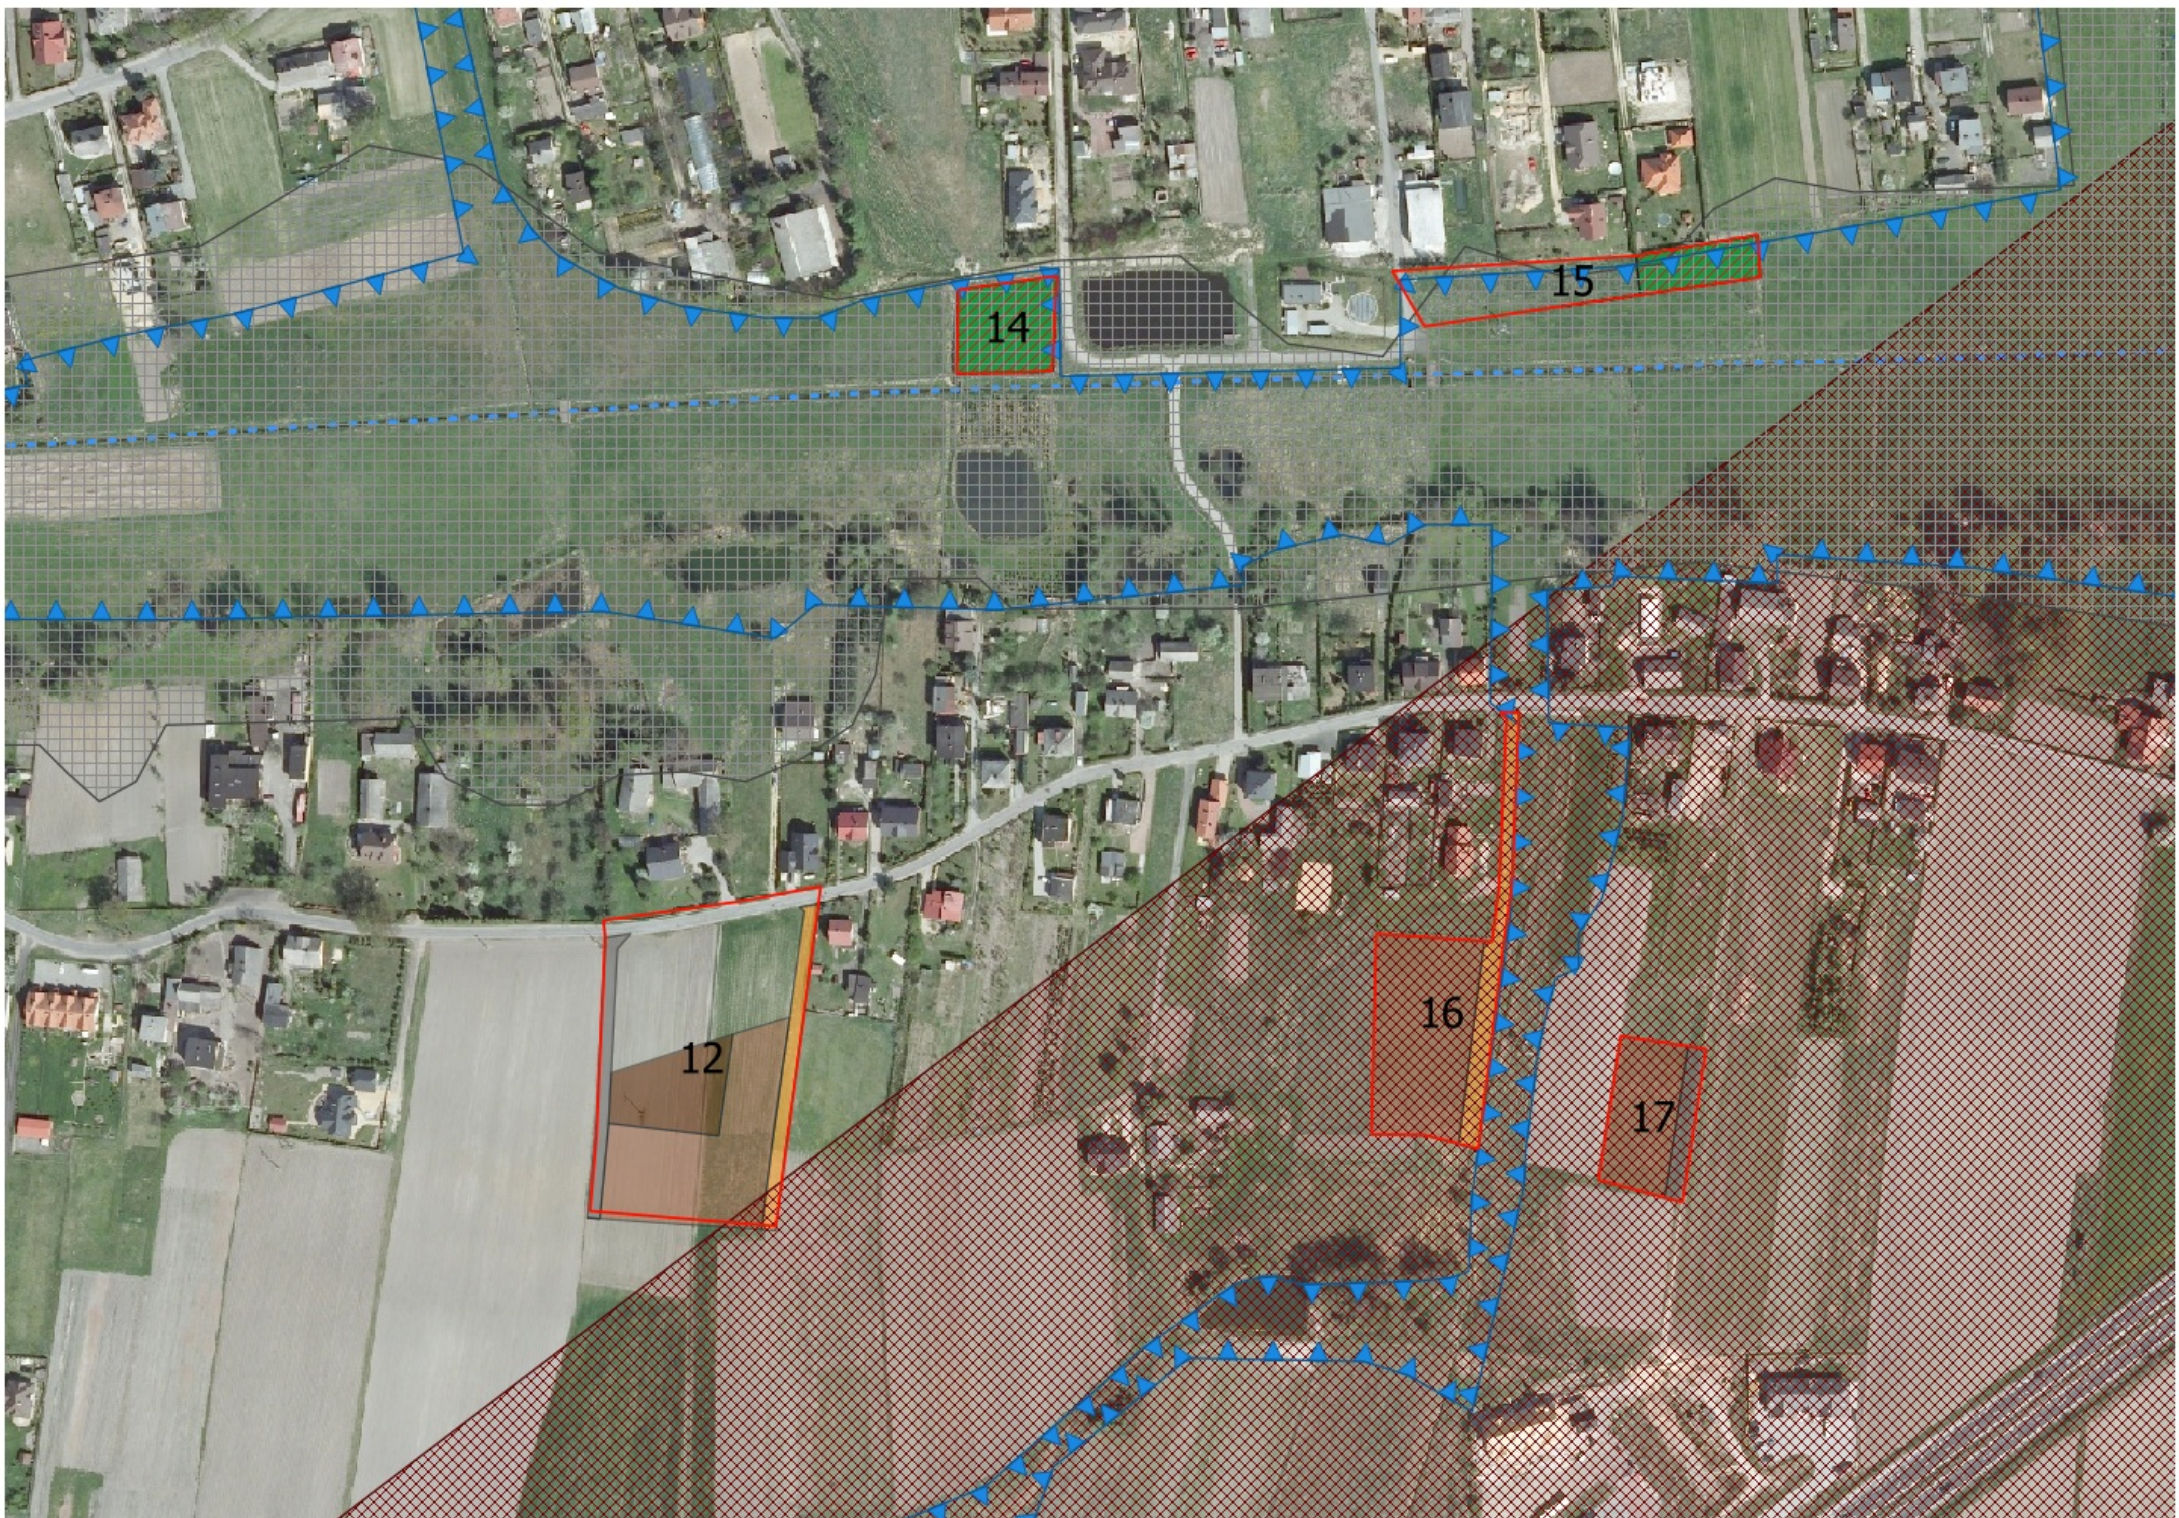

14


15

12


16

17



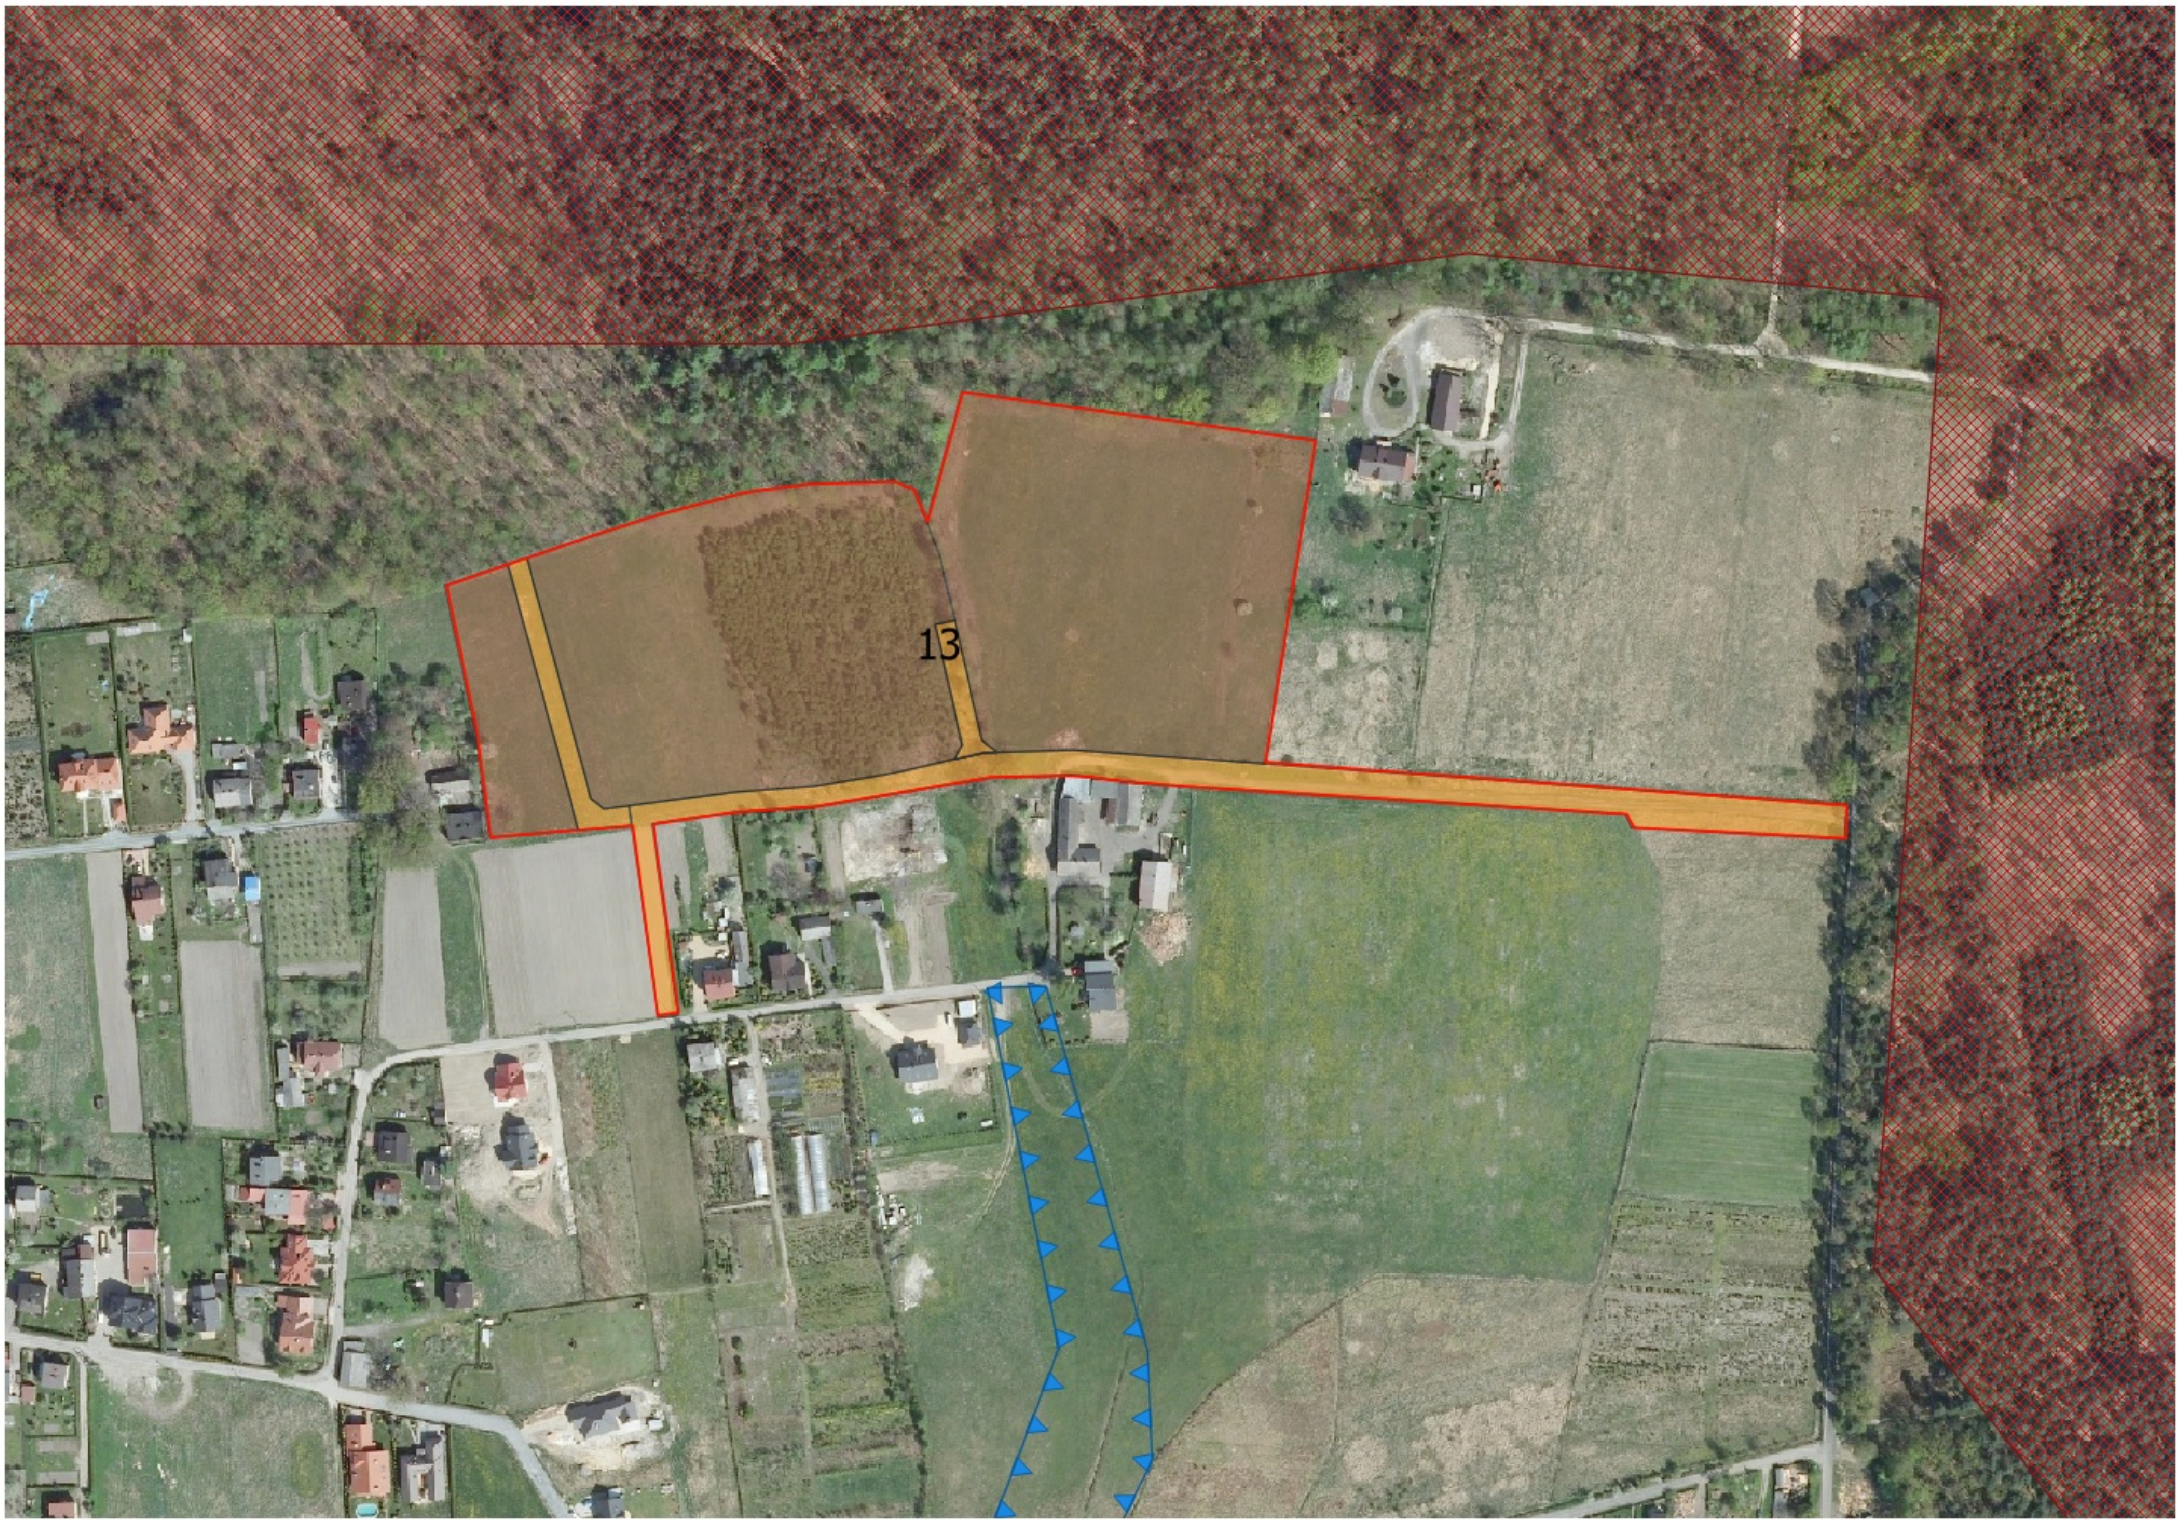

13

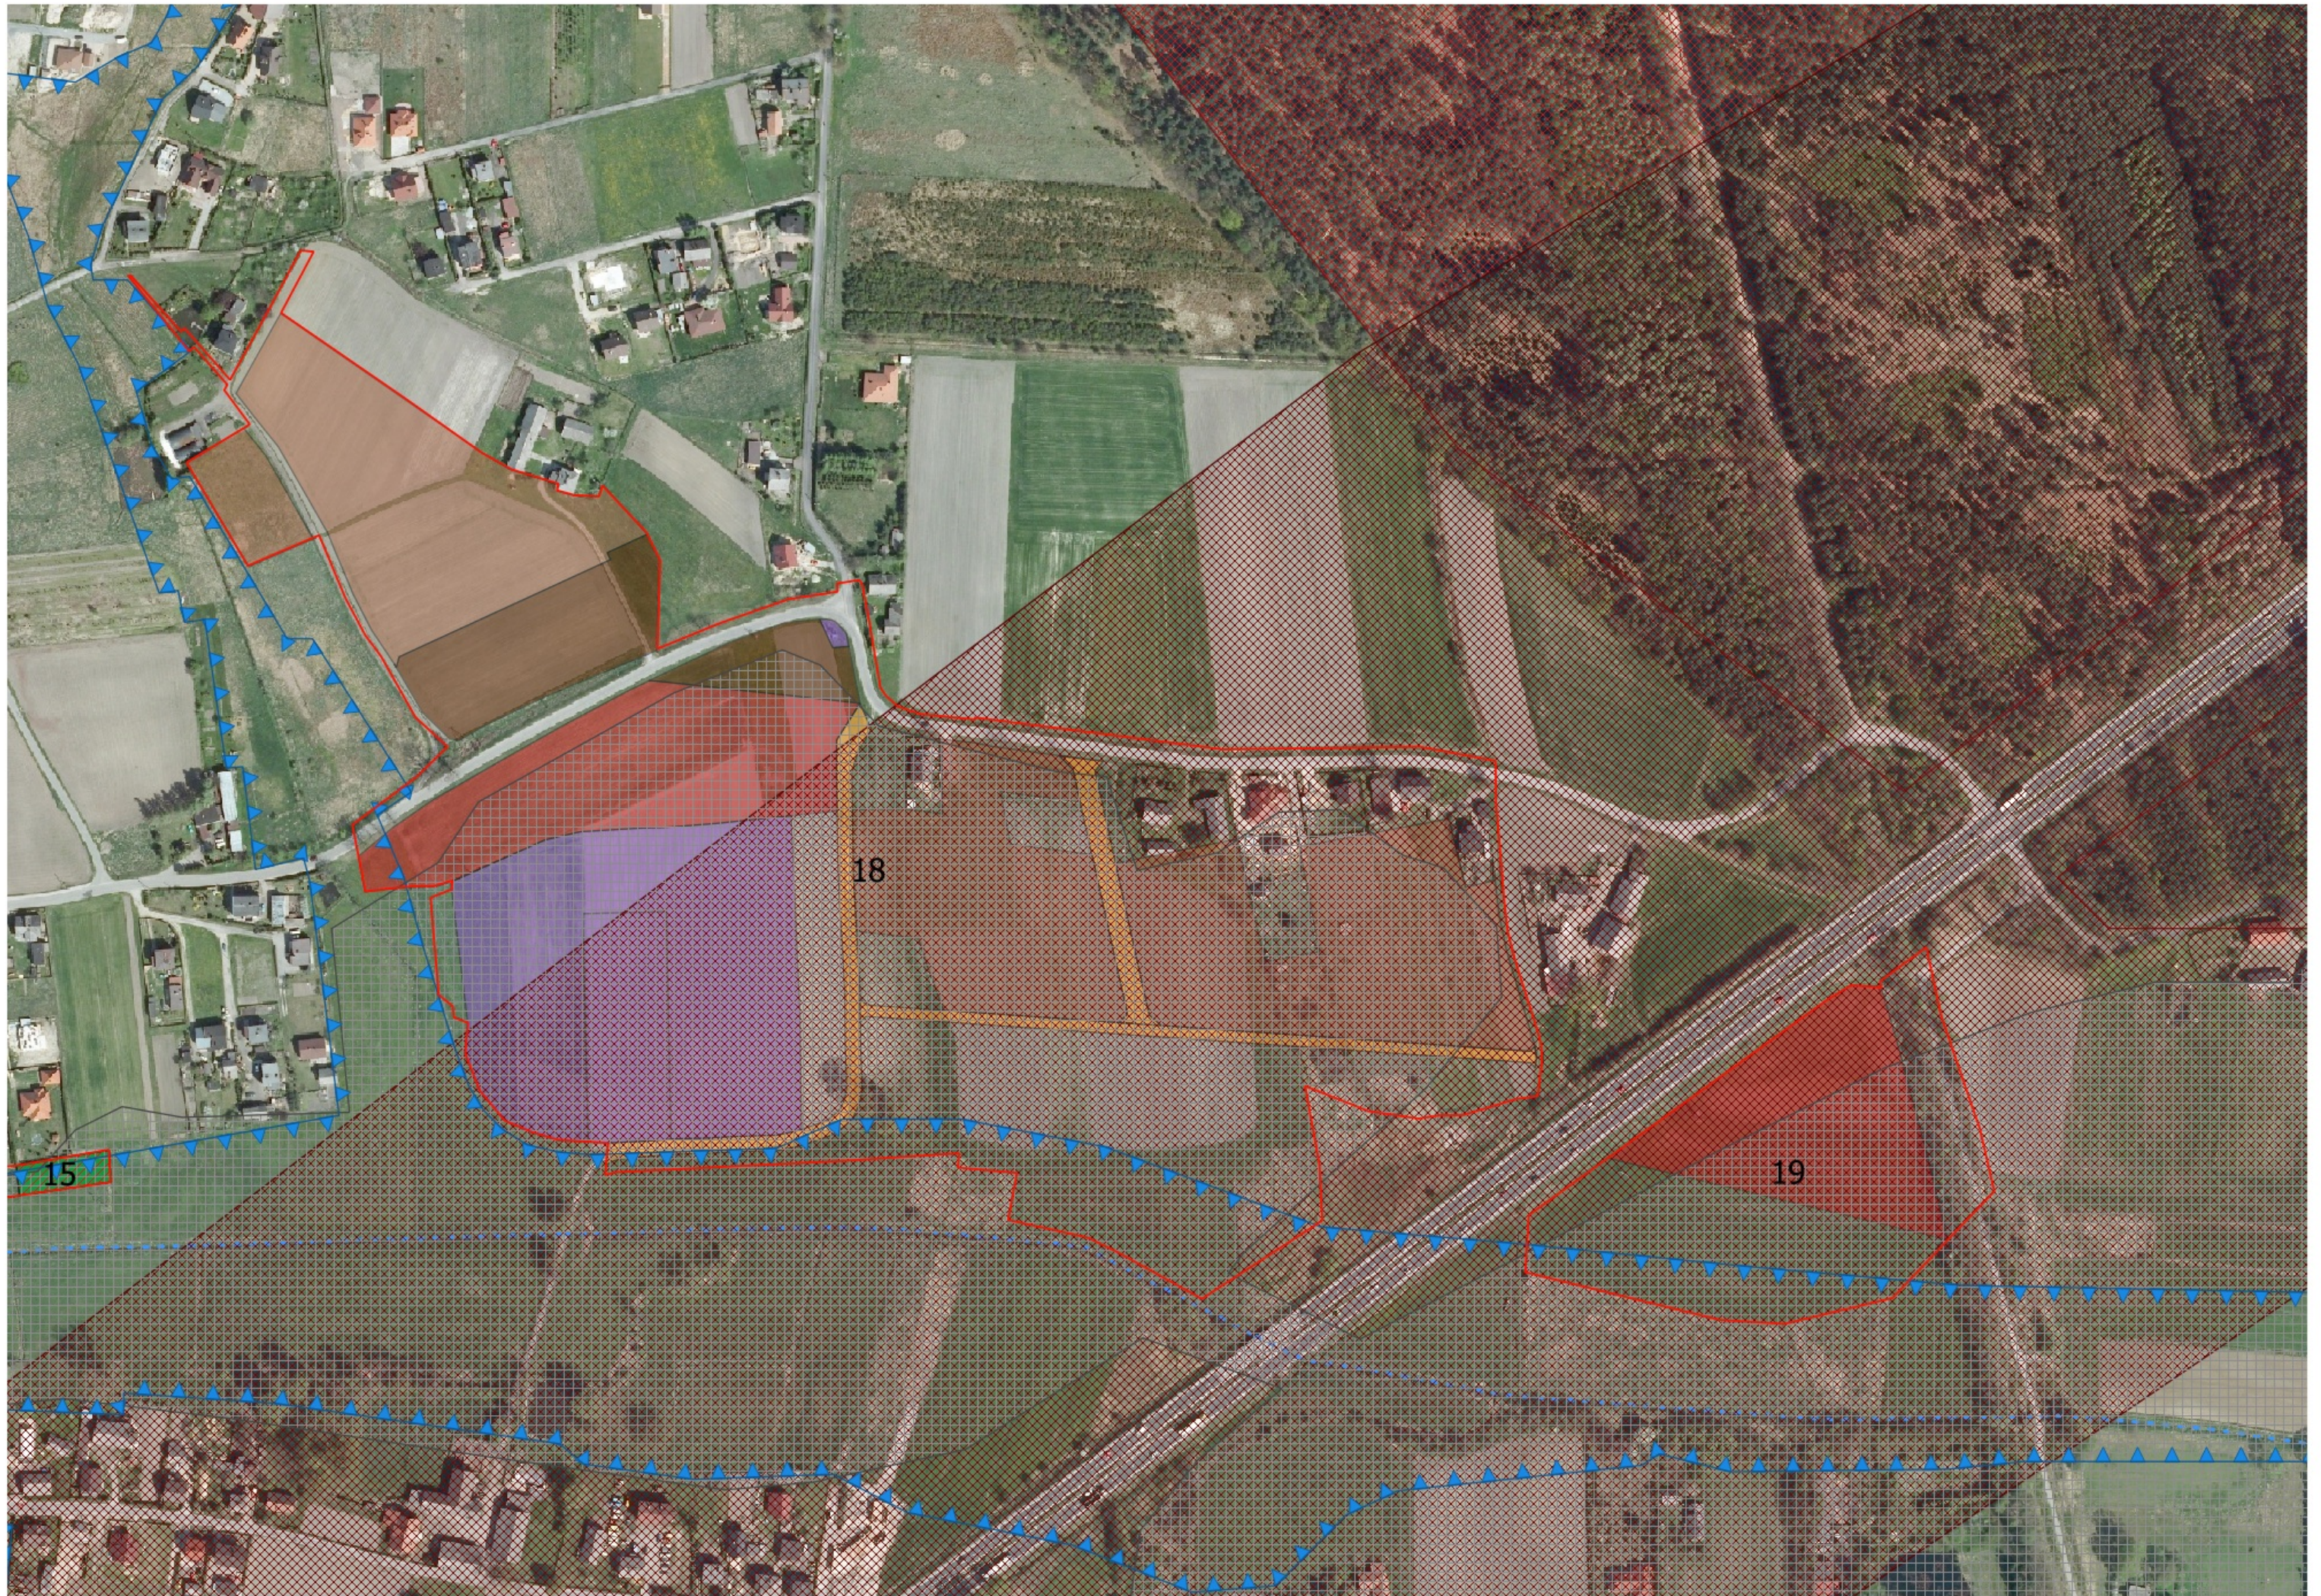

15

18

19