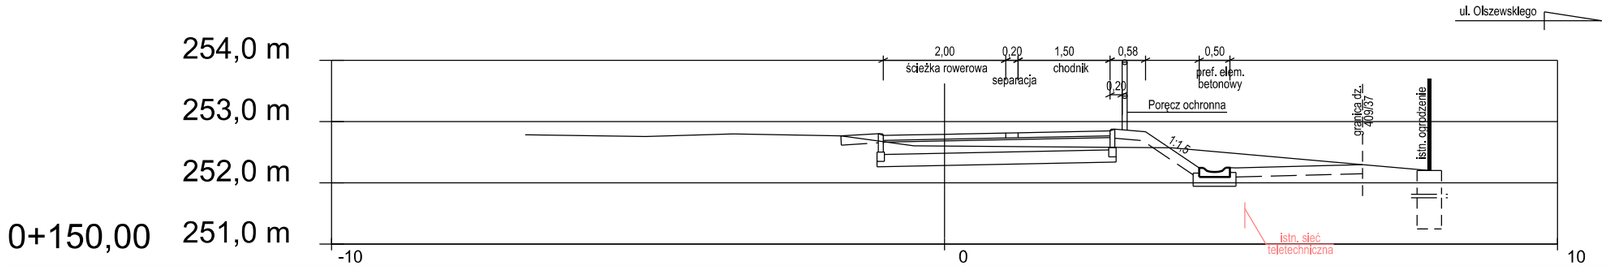
ul. Olszewskiego
254,0 m
253,0 m
252,0 m
251,0 m
0+150,00
2,00
ścieżka rowerowa
0,20
separacja
1,50
chodnik
0,58
0,50
pref. elem. betonowy
0,20
Poręcz ochronna
1:1,5
grzędka dz. 406/67
istn. ogrodzenie
istn. sieć teletechniczna
-10
0
10

| | | |