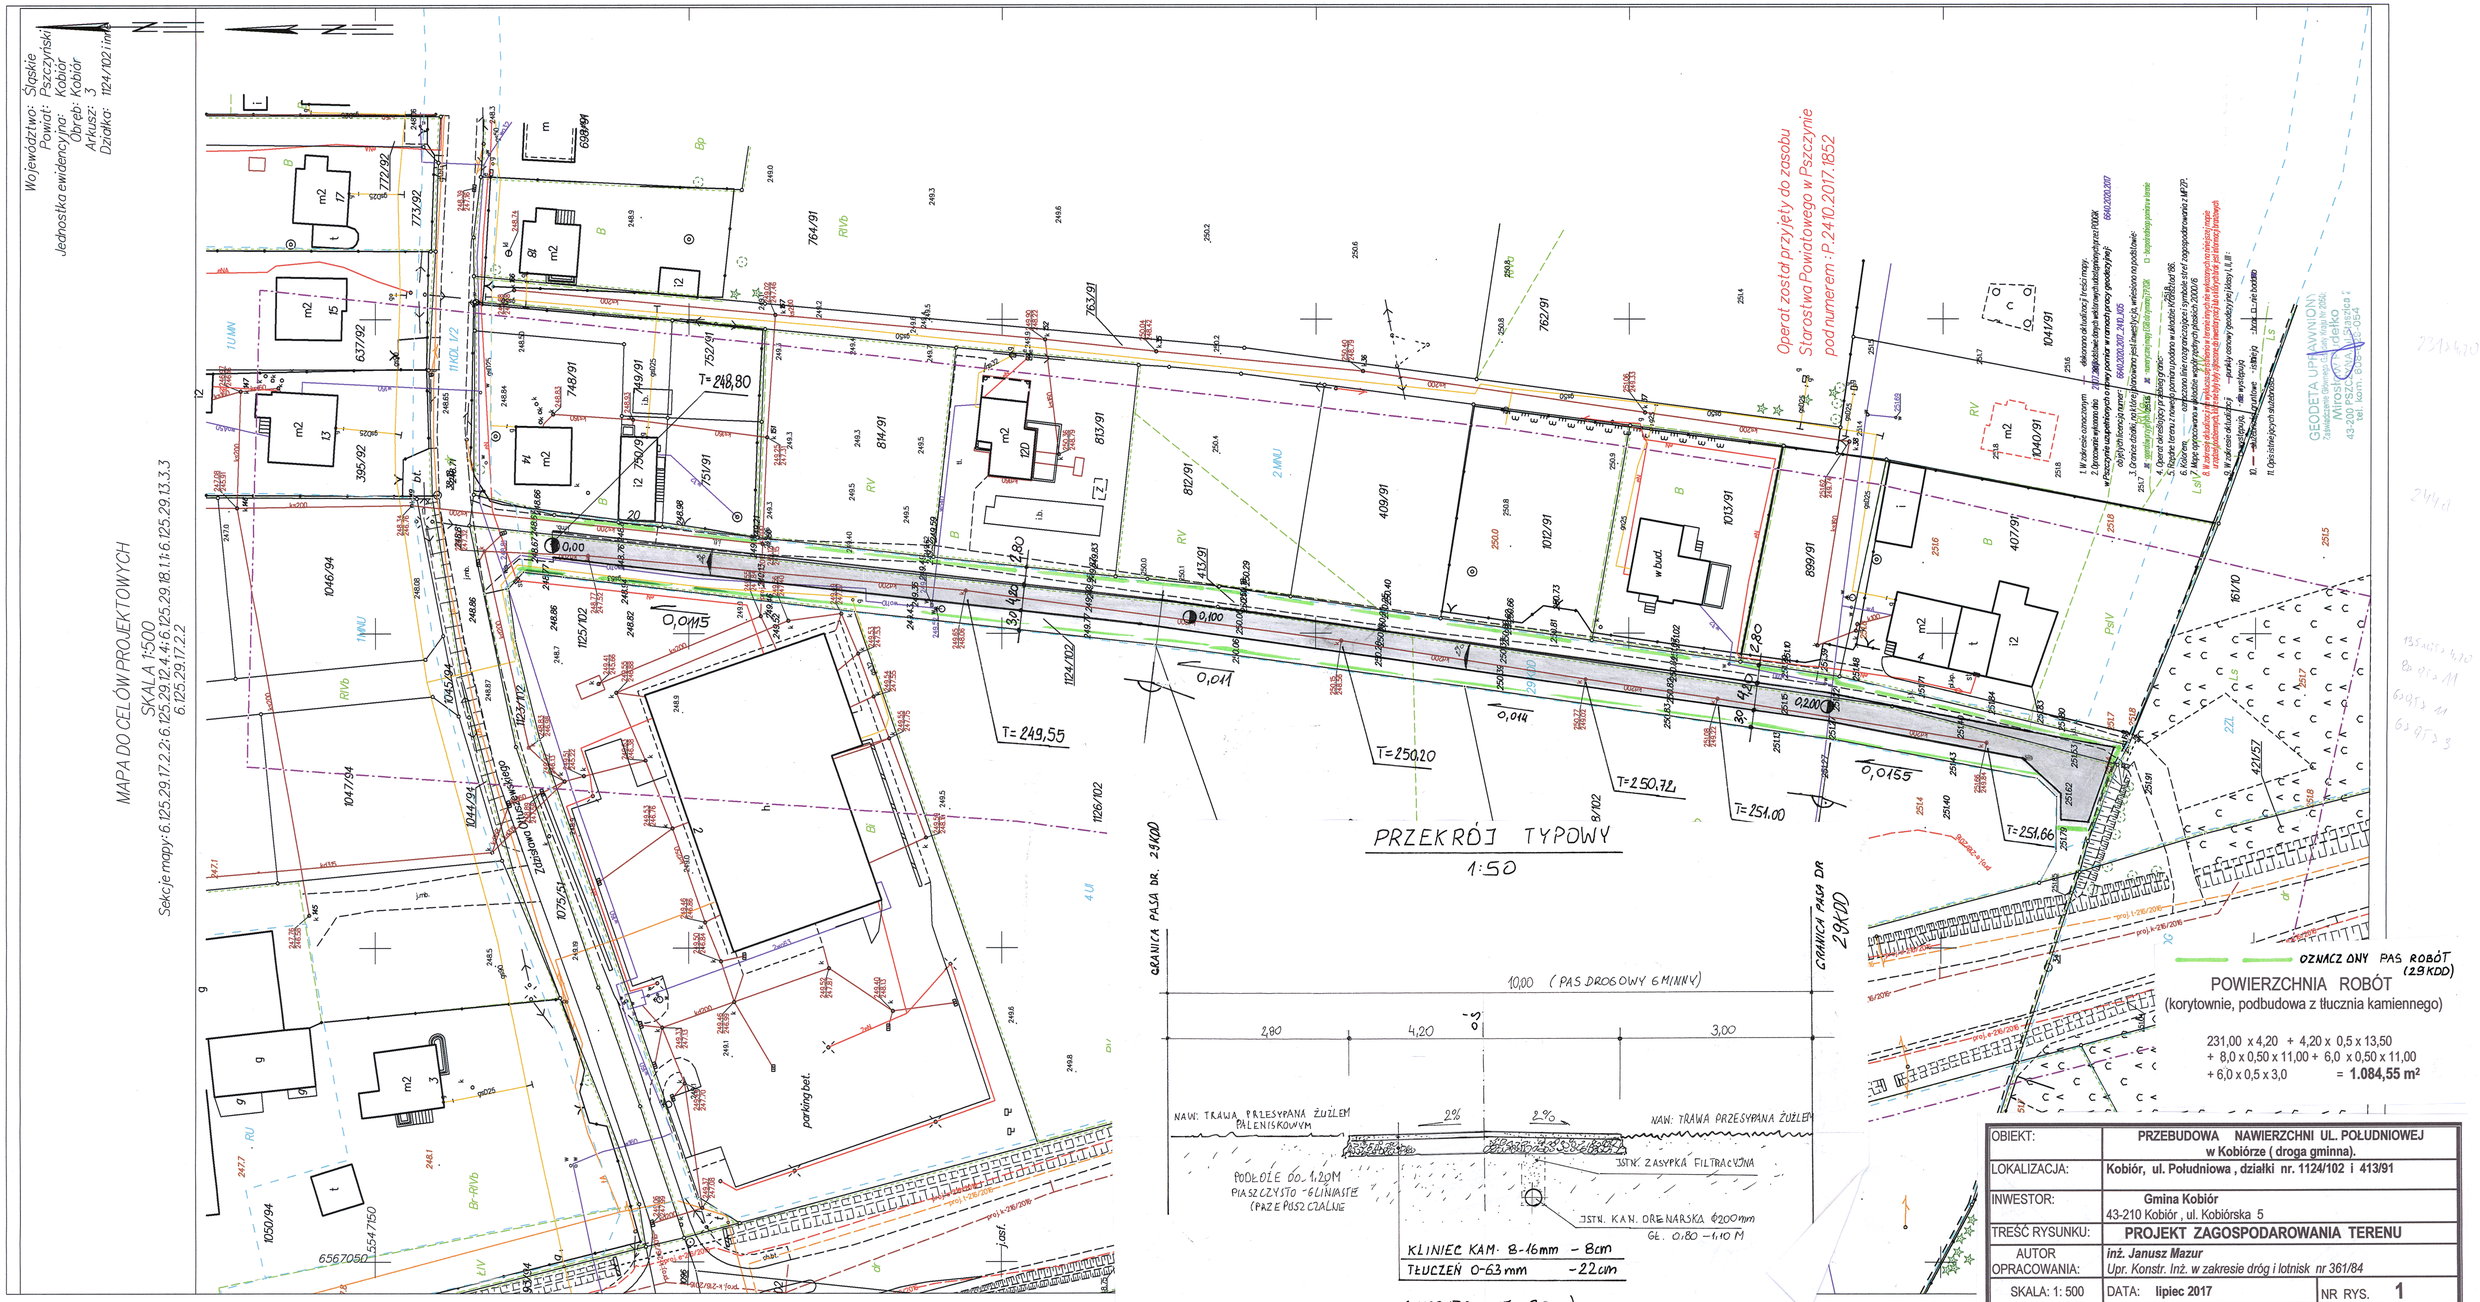
Województwo: Śląskie
Powiat: Pszczyński
Jednostka ewidencyjna: Kobiór
Obręb: Kobiór
Arkusz: 3
Działki: 1124/102 i inne
MAPA DO CELÓW PROJEKTOWYCH
SKALA 1:500
Sekcje mapy: 6.125.29.17.2.2; 6.125.29.12.4.4; 6.125.29.18.1.1; 6.125.29.13.3.3
6.125.29.17.2.2
Operat został przyjęty do zasobu Starostwa Powiatowego w Pszczynie pod numerem : P.2410.2017.1852
GEODETA UPRAWNIONY
Mirosław Mielko
43-200 Pszczyna, ul. Kościuszki 2
tel. kom. 606 454 054
PRZEKRÓJ TYPOWY
1:50
GRANICA PASA DR. 29KDD
GRANICA PASA DR. 29KDD
10,00 (PAS DROGOWY GMINNY)
2,80
4,20
3,00
NAW: TRAWA PRZESYPANA ŻUŻLEM PALENISKOWYM
NAW: TRAWA PRZESYPANA ŻUŻLEM
2%
2%
PODŁOŻE DO 1,20M PIASZCZYSTO-GLINIASTE (PACE PÓŁSZCZALNE
JSTN. ZASYPKA FILTRACYJNA
JSTN. KAN. ORENARSKA Φ200mm GE. 0,80 - 1,10 M
KLINIEC KAM. 8-16mm - 8cm
TŁUCZEŃ 0-63mm - 22cm
(KORYTOWANIE - 30cm)
OZNACZ ONY PAS ROBÓT (29KDD)
POWIERZCHNIA ROBÓT
(korytownie, podbudowa z tłucznia kamiennego)
231,00 x 4,20 + 4,20 x 0,5 x 13,50
+ 8,0 x 0,50 x 11,00 + 6,0 x 0,50 x 11,00
+ 6,0 x 0,5 x 3,0 = 1.084,55 m²
OBIEKT: PRZEBUDOWA NAWIERZCHNI UL. POŁUDNIOWEJ w Kobiórze (droga gminna).
LOKALIZACJA: Kobiór, ul. Południowa , działki nr. 1124/102 i 413/91
INWESTOR: Gmina Kobiór 43-210 Kobiór , ul. Kobiórska 5
TREŚĆ RYSUNKU: PROJEKT ZAGOSPODAROWANIA TERENU
AUTOR OPRACOWANIA: inż. Janusz Mazur Upr. Konstr. Inż. w zakresie dróg i lotnisk nr 361/84
SKALA: 1: 500
DATA: lipiec 2017
NR RYS. 1