



DETAL A

DETAL B

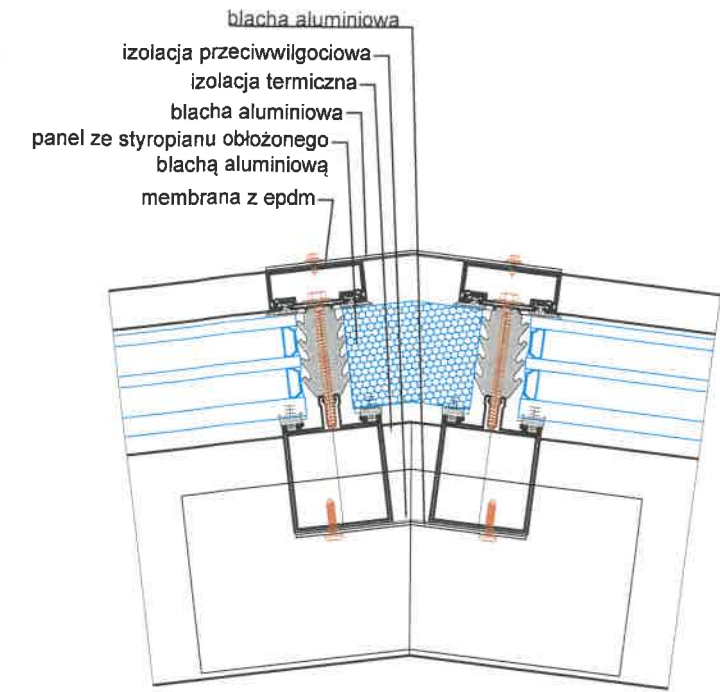

Kalenica świetlika dachowego dwuspadowego
- przekrój pionowy

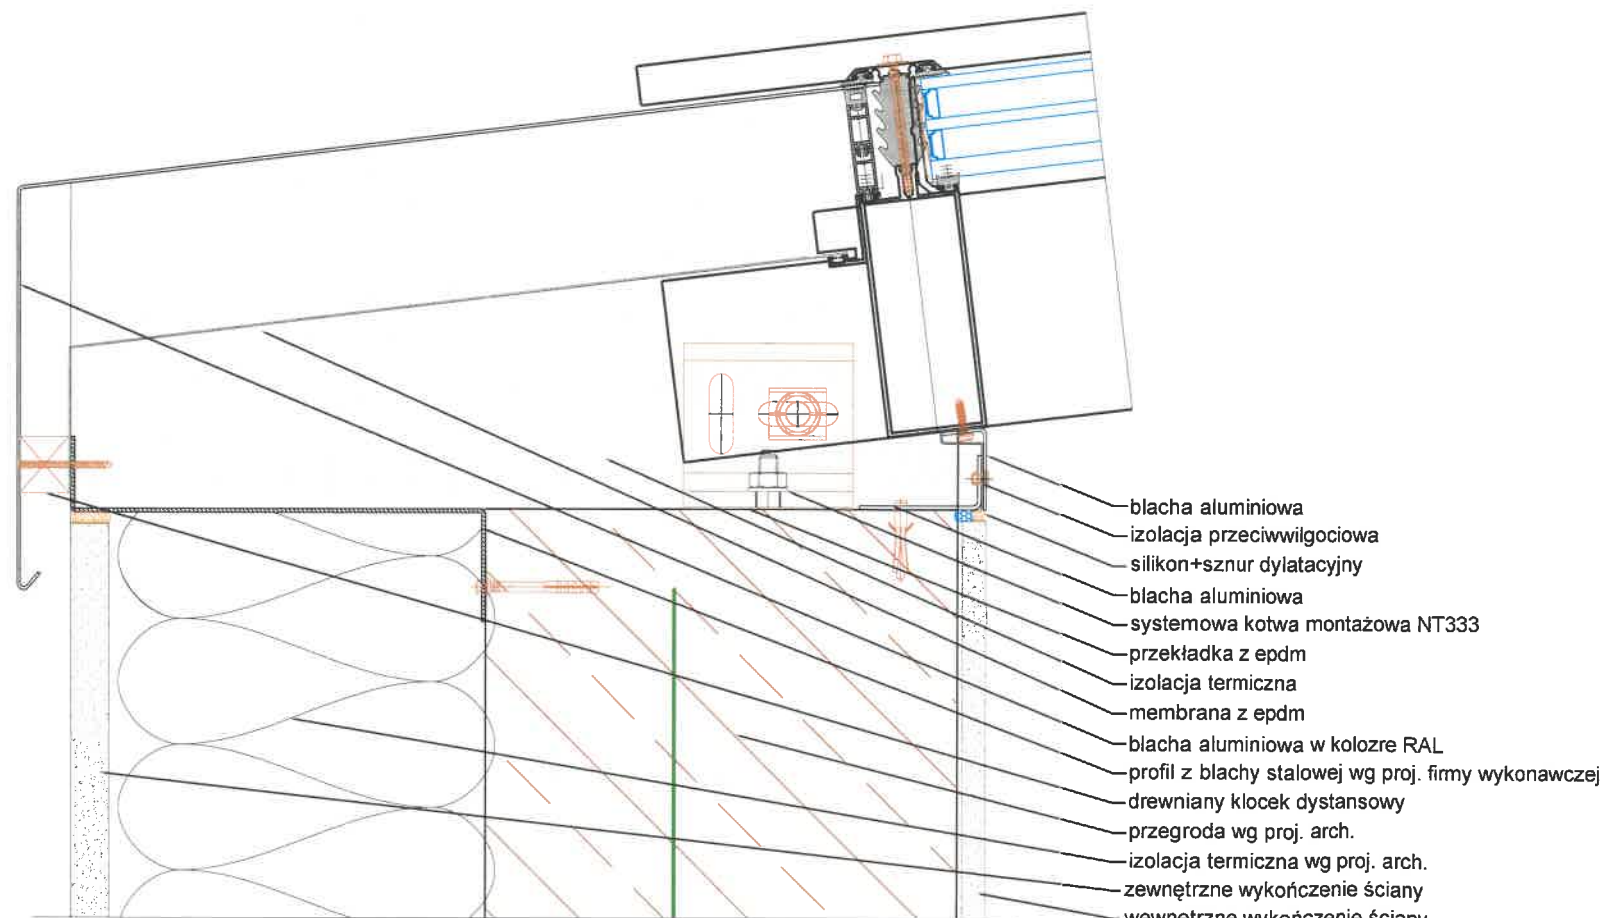


Dolny montaż świetlika dachowego dwuspadowego - przekrój pionowy

DETAL ŚWIETLIKA DACHOWEGO 1		NR DETALU: D7
		SKALA 1:20
PROJEKTOWAŁ: mgr inż. arch. Maciej Pindur 149/02 i 646/B6 Spec. Architektoniczna	PODPIS: 	
Pracownia Projektowa "PIK" S.C. Anna i Maciej Pindurowie 44-240 ŻORY, ul. Szeroka 24 tel. (32)434-42-20 www.pik.pl e-mail:biuro@pik.pl		



ilość:

1 szt.

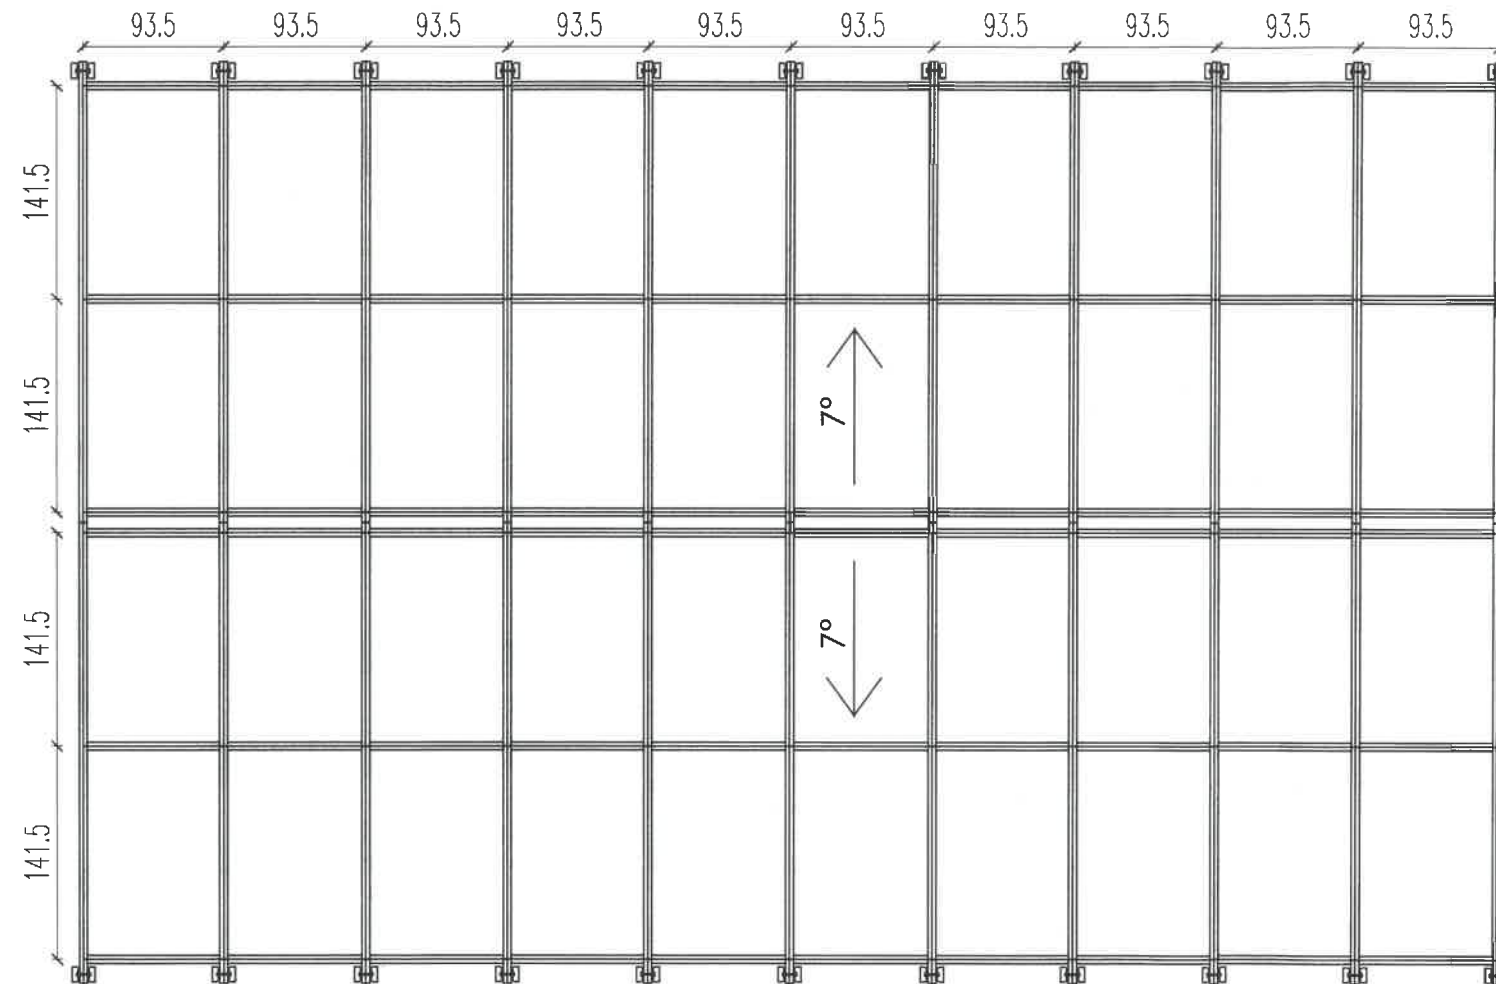

- świetlik fasadowy aluminiowo - szklany
- system słupowo ryglowy
- szerokość słupa/ rygla 52mm
- szerokość listwy osłonowej słupa/rygla 51mm
- wysokość listwy osłonowej słupa/rygla 21/5,5 mm
- głębokość konstrukcyjna słupa/rygla na podstawie obliczeń statycznych
- szkło zespolone, dwukomorowe spełniające wymagania PN-EN 1279-1:2018 i PN-EN 1279-5:2018 o $U_g = 0,5 \text{ W/m}^2\text{K}$ dla ściany pionowej
- współczynnik przenikania ciepła dla całej konstrukcji $U_{cw} < 1,1 \text{ W/m}^2\text{K}$
- kolor ślusarki RAL
- obwodowo uszczelnienie z konstrukcją budynku za pomocą fartucha epdm

DETAL
ŚWIETLIKA DACHOWEGO

NR DETALU:

D8

SKALA 1:20

PROJEKTOWAŁ:
mgr inż. arch.
Maciej Pindur
149/02 i 646/86
Spec. Architektoniczna

PODPIS:

Pracownia Projektowa "PIK" S.C.
Anna i Maciej Pindurowie
44-240 ŻORY, ul. Szeroka 24 tel. (32)434-42-20
www.pik.pl e-mail:biuro@pik.pl

PIK
PRACOWNIA PROJEKTOWA