

Kobiór, 29.11.2021 r.

Projektant:  
**Pracownia Projektowa PIK**  
ul. Szeroka 24  
44-240 Żory  
e-mail: biuro@pik.pl

Inwestor:  
**Gmina Kobiór**  
ul. Kobiórska 5,  
43-210 Kobiór  
Tel./fax 2188182  
NIP: 638-17-91-816  
Regon: 276257707

## WARUNKI PRZYŁĄCZENIA DO GMINNEJ KANALIZACJI DESZCZOWEJ

W nawiązaniu do wniosku z dnia 13.10.2021r. (data wpływu 13.10.2021r.) o określenie warunków technicznych przyłączenia projektowanego budynku przedszkola przy ul. Tuwima w Kobiórze (działka nr 1468/37) do gminnej kanalizacji deszczowej, informujemy, że bezpośrednio w strefie działki inwestycyjnej 1468/37 przebiegają dwie niezależne sieci odwodnienia, umożliwiające przejście wód powierzchniowych i wglębnych z projektowanego obiektu.

1. Kanalizacja deszczowa PVC Dn315mm przebiegająca równolegle do ul. Olszewskiego biegnąca w pasie zieleni, po wschodniej krawędzi. Jako miejsca włączenia wskazuje się studnię rewizyjną oznaczoną na mapie jako D1, z kręgów betonowych fi 1000mm, o parametrach wysokościowych:

T= 253,72

D= 252,17

2. Kanalizacja deszczowa Dn 300 bet. Przebiegająca przez działkę komunalną nr 2030/37 oraz ul. Tuwima zakończona studnią rewizyjną bet fi1000 mm – oznaczona na mapie D2.

Parametry studni D2;

T= 252,89

D= 249,60

Zgodnie z przepisami zawartymi w art. 16, pkt 65 ust. f ustawy „Prawo wodne” z dnia 20 lipca 2017 r. gminna kanalizacja deszczowa, a także wloty/wyloty do tej kanalizacji nie są urządzeniami wodnymi, a co za tym idzie, nie jest wymagane uzyskanie pozwolenia wodno-prawnego na ich wykonanie.

Jednocześnie wskazuje się na konieczność dywersyfikacji zrzutu wód powierzchniowych do dwóch wskazanych miejsc wyłącznie ze względu na nieprzemienienie istniejącego układu odbiorczych.

Gmina Kobiór zastrzega sobie prawo do uzgodnienia szczegółów projektowych, włącznie na etapie uzgodnień roboczych z projektem branżowym.

**Termin ważności niniejszych warunków upływa po 2 latach od daty wydania.**

W załączeniu:  
- mapa 1:500


Otrzymują:  
1) adresat  
2) a/a

**WÓJT**  
  
mgr inż. Eugeniusz Lubański

< Podtytuł >

skala 1: 500

układ współrzędnych 2000 strefa 6 (18°)

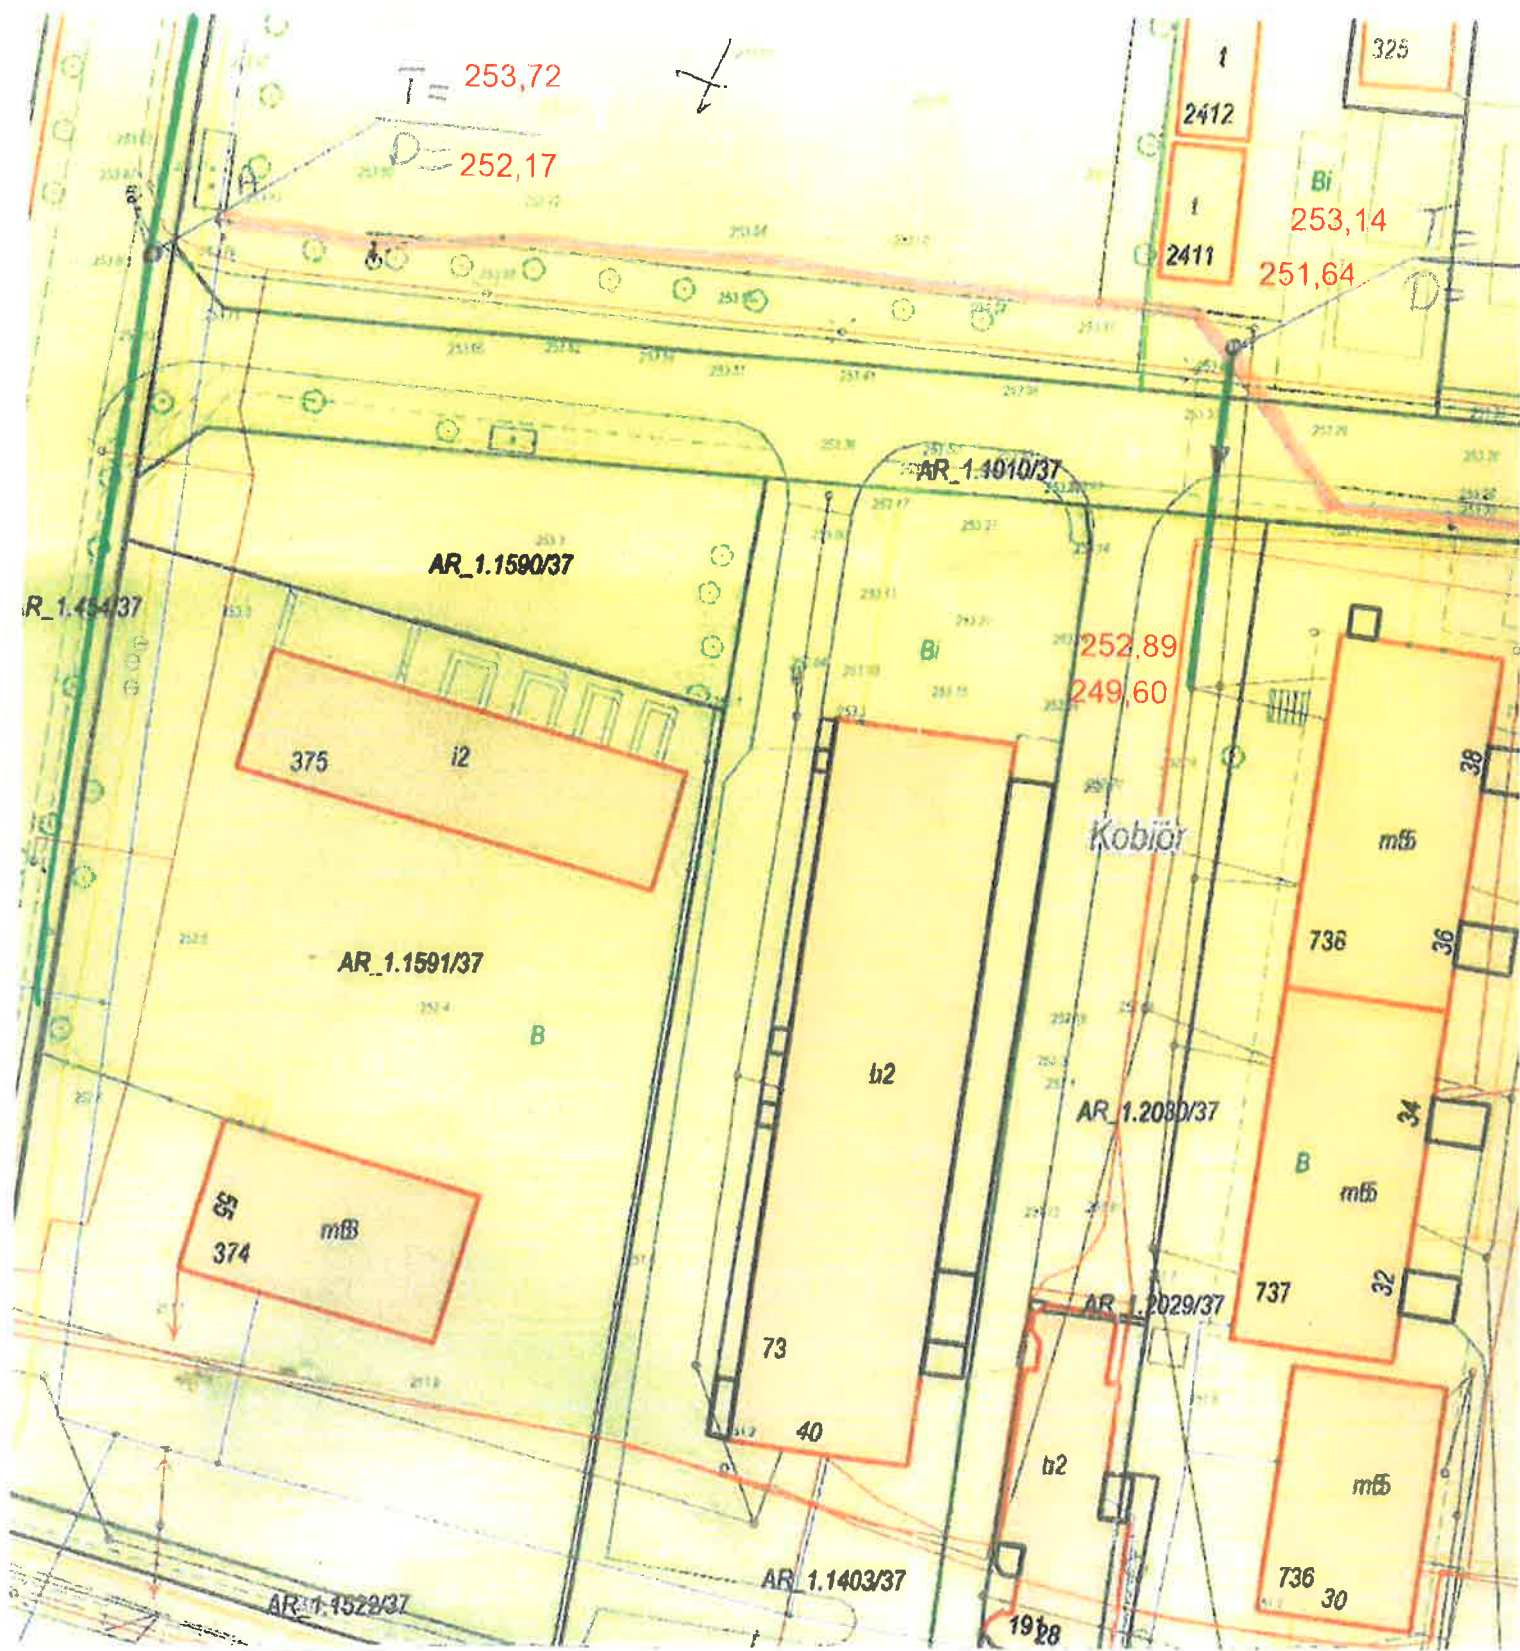

Załącznik do pisma  
GK 6342.14.1021 z dnia 28.11.2021.  
Urząd Gminy Kobiór  
Referat Gospodarki Komunalnej  
43-210 Kobiór, ul. Kobiórska 5  
tel./fax 32-218-81-82, 32-218-82-88  
32-218-85-29

WOJT

mgr inż. Eugeniusz Lubański