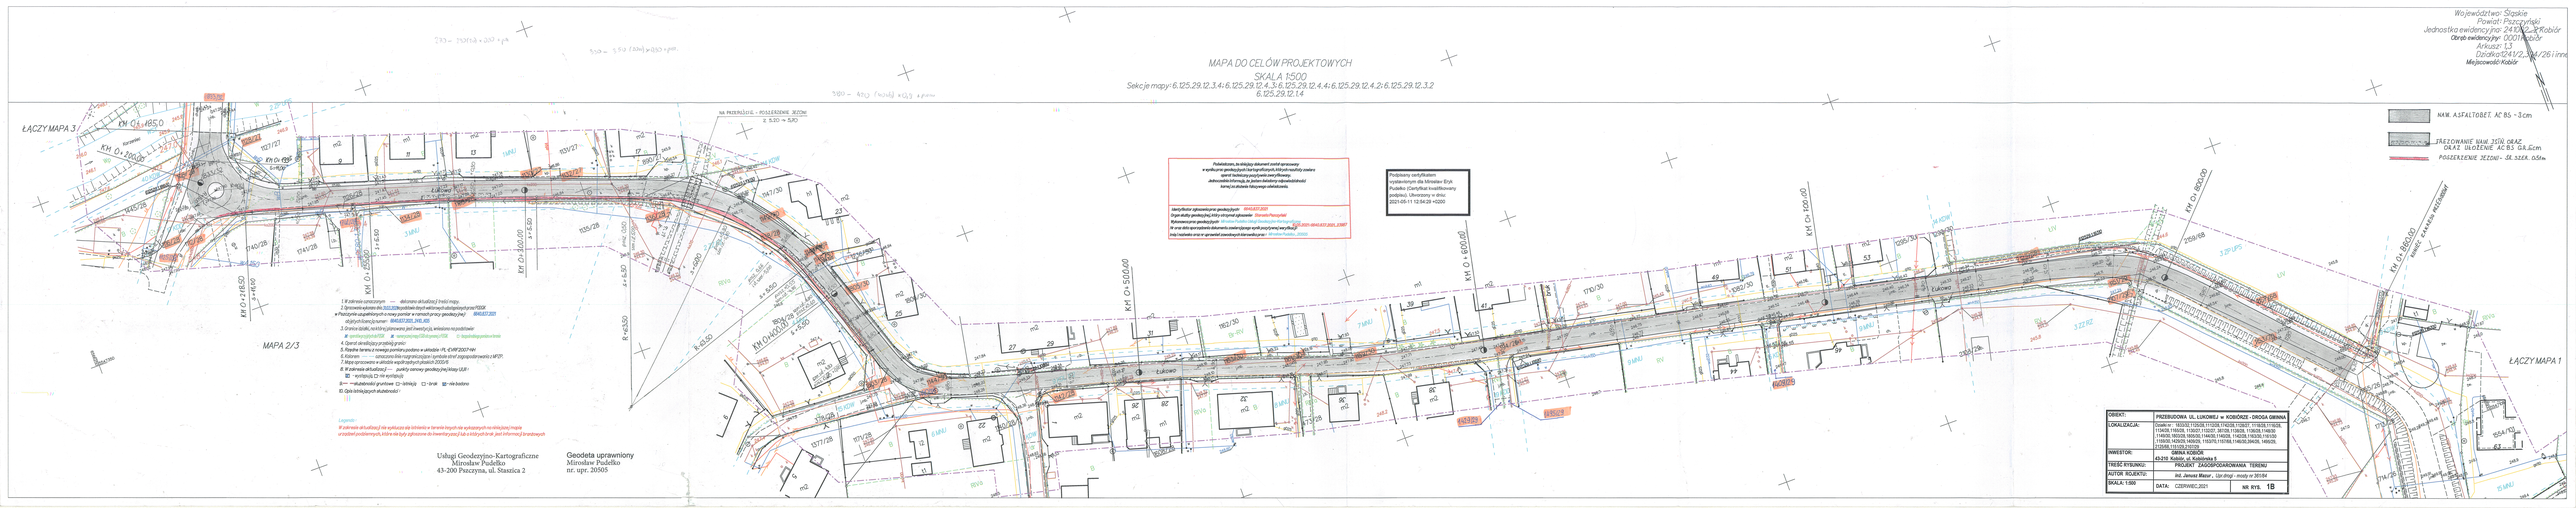
MAPA DO CELÓW PROJEKTOWYCH
SKALA 1:500
Sekcje mapy: 6.125.29.12.3,4; 6.125.29.12.4,3; 6.125.29.12.4,4; 6.125.29.12.4,2; 6.125.29.12.2; 6.125.29.12.3,2; 6.125.29.12.14
Województwo: Śląskie
Powiat: Pszczyński
Jednostka ewidencyjna: 241002_2 Kobiór
Obręb ewidencyjny: 0001 Kobiór
Arkusz: 1,3
Działki: 241/2, 241/4, 241/261 inne
Miejscowość: Kobiór
NAW. ASFALTOBET. AC 8S - 3 cm
TŁUCZEŃ NAW. ŻUŻ. GRAN. ORAZ WYŁOŻENIE AC 8S - GR. 5 cm
POSZERZENIE JEZDNI - ŚR. SZER. 0,5 m
ŁĄCZY MAPA 3
ŁĄCZY MAPA 1
MAPA 2/3
KH O+ 185,0
KH O+ 200,00
KH O+ 215,50
KH O+ 230,00
KH O+ 245,50
KH O+ 3200,00
NA PRZEKRÓJCIE - POSZERZENIE JEZDNI
Podwładnym, że dołączony dokument został sprawdzony w wyniku prac geodezyjnych i kartograficznych, których nadzór pełnię i przyjmuję za wykonane zgodnie z przepisami dotyczącymi dokumentów tego typu, jego treścią i formą oraz zgodnie z zasadami fachowej wiedzy technicznej.
Kierownik zakładu geodezyjnego
Podpisano certyfikatem kwalifikowanym dla Mirosław Ryś. Podpis certyfikat kwalifikowany (podpis). Utworzony w dniu 2021-05-11 12:54:29 +0200
Kierownik zakładu geodezyjnego
Mirosław Ryś
Podpisano certyfikatem kwalifikowanym dla Mirosław Ryś. Podpis certyfikat kwalifikowany (podpis). Utworzony w dniu 2021-05-11 12:54:29 +0200
Usługi Geodezyjno-Kartograficzne
Mirosław Pudełko
43-200 Pszczyna, ul. Stanicza 2
Geodeta uprawniony
Mirosław Pudełko
nr. upr. 20505
OBIEKT: PRZEBUDOWA UL. ŁUKOWEJ w KOBIÓRZE - DROGA GMINNA
LOKALIZACJA: Działki nr: 1910/32,1125/28,1110/28,1105/28,1120/27, 1119/28,1119/29, 1134/28,1160/28, 1126/27,1131/27, 397/28,1138/28,1138/29,1149/30 1149/28,1830/28,1830/30,1144/28,1145/28,1165/28,1161/28 1162/28,1162/30,1163/28,1163/30,1153/28,1151/28,1148/28,2844/28, 1484/28, 2159/28,1151/28,2161/28
INWESTOR: GMINA KOBIÓR 43-210 Kobiór, ul. Kościelna 5
TREŚĆ RYSUNKU: PROJEKT ZAGOSPODAROWANIA TERENU
AUTOR PROJEKTU: inż. Janusz Wasyl , Upr.drogi - zlecony nr 301/84
SKALA: 1:500
DATA: CZERWIEC 2021
NR RYS. 1B