




KM 0 + 158,00

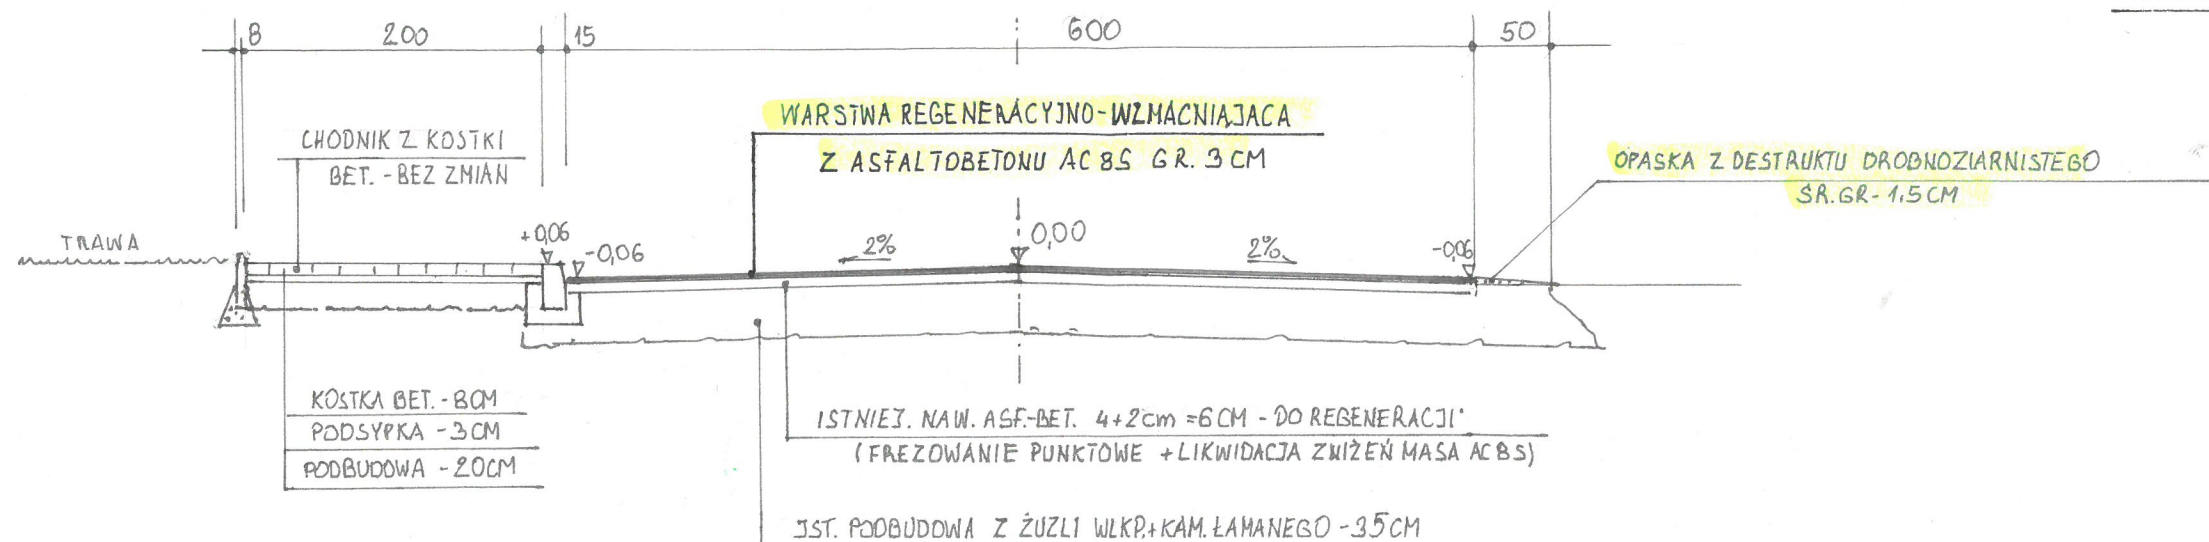

KM 0 + 362,00

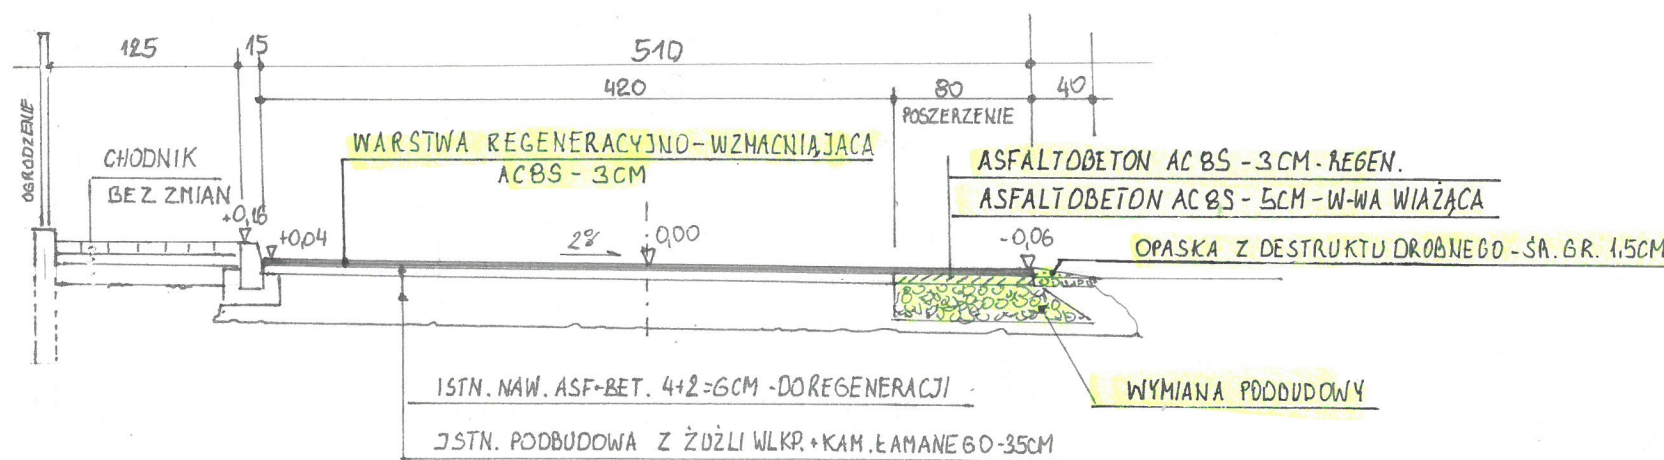

KM 0 + 700,00

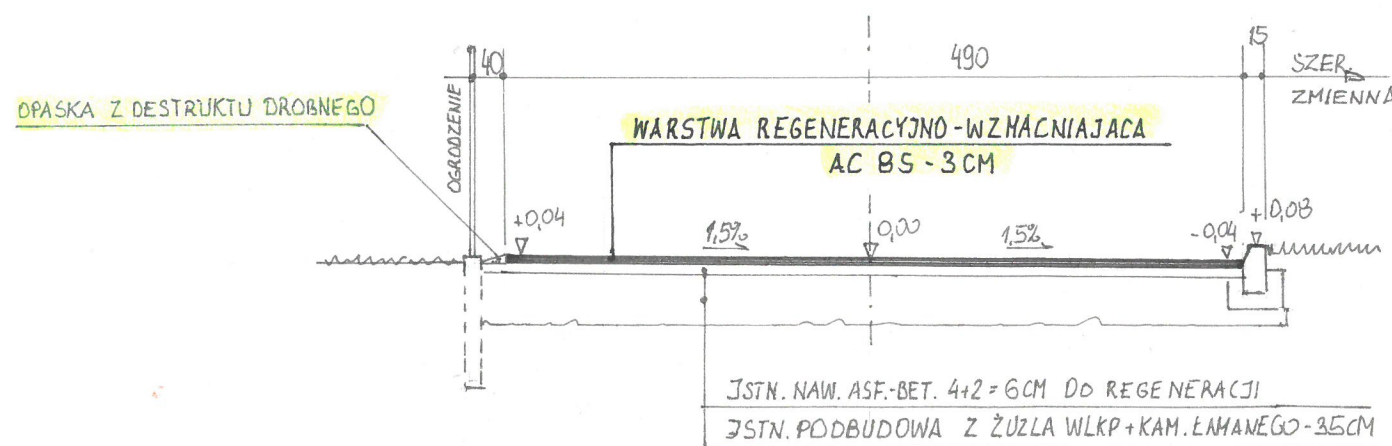

inż. Janusz Mazur
UPRAWNIENIA BUDOWLANE
Nr 361/84; Nr ewid. w SOKiB - SLK/BO/0470/01
do kierowania, nadzorowania robót i projektowania
w zakresie dróg, pasów startowych,
typowych przejazdów oraz mostów

OZNACZENIE ELEMENTÓW ZMIENIAJĄCYCH
PARAMETRY TECHNICZNE DROGI

OBIEKT:	PRZEBUDOWA UL. ŁUKOWEJ w KOBIIÓRZE - DROGA GMINNA	
LOKALIZACJA:	Działki nr : 1833/32,1125/28,1112/28,1742/28,1128/27, 1118/28,1116/28, 1134/28,1165/28, 1130/27,1132/27, 387/28,1138/28, 1136/28,1148/30, 1149/30,1803/28,1805/30,1144/30,1140/28, 1142/28,1163/30,1161/30, 1159/30,1429/29,1409/29, 1153/70,1157/68,1146/30,394/26, 1495/29, 2125/68,1151/29,2107/29	
INWESTOR:	GMINA KOBIIÓR 43-210 Kobiór, ul. Kobiórska 5	
TREŚĆ RYSUNKU:	PRZEKROJE CHARAKTERYSTYCZNE	
AUTOR ROJEKTU:	inż. Janusz Mazur, Upr.drogi - mosty nr 361/84	
SKALA: 1:50	DATA: CZERWIEC 2021	NR RYS. 2