


Opracowanie:

1:50


**PRZEBUDOWA ULICY SKŁADOWEJ  
W KOBIORZE  
355/75  
(działki nr 803/75 i 1895/44 - droga gminna)  
na odcinku 0+0,00 do 0+0,392 km  
PRZEKROJE CHARAKTERYSTYCZNE**

3.  
inż. JANUSZ MAZUR  
Uprawnienia Budowlane w specjalizacji:  
- Instalacyjno-inżynierskiej w zakresie  
- Konstrukcyjno-inżynierskiej w zakresie  
- Drogi i Lotnisk Nr 361/84  
- Konsult. Budowl. i Architekt. Nr 84/85

PRZEMIESZANA ZUZŁEM PAENISKOWYM  
JSTNIEJACA NAW. TRAWIASTA

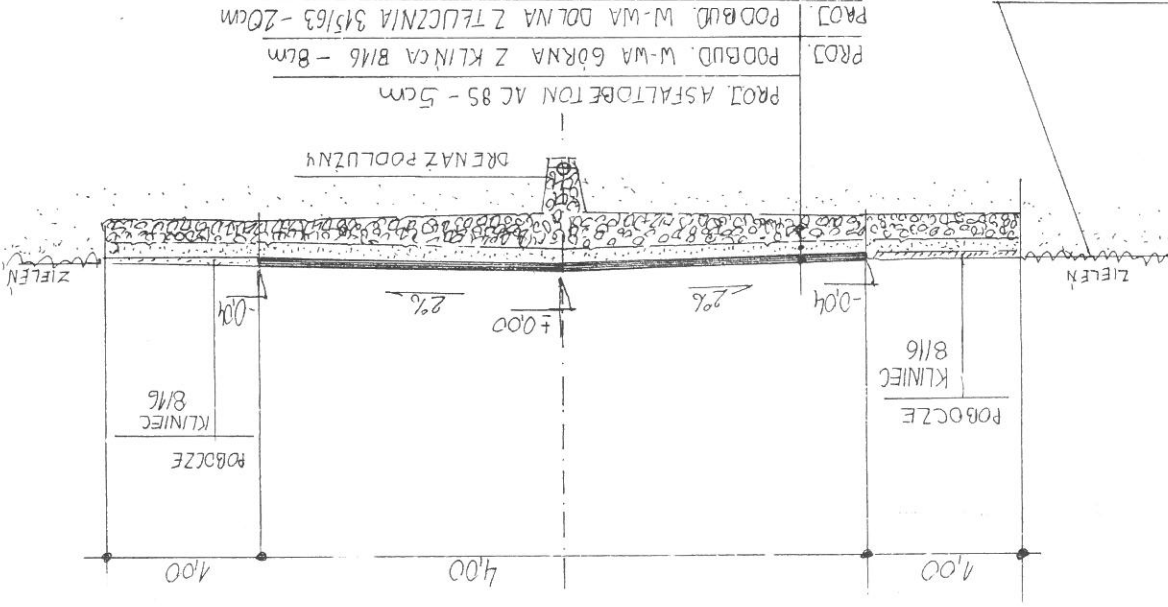

DDC. B-C (km 280.88 ÷ 387.79)

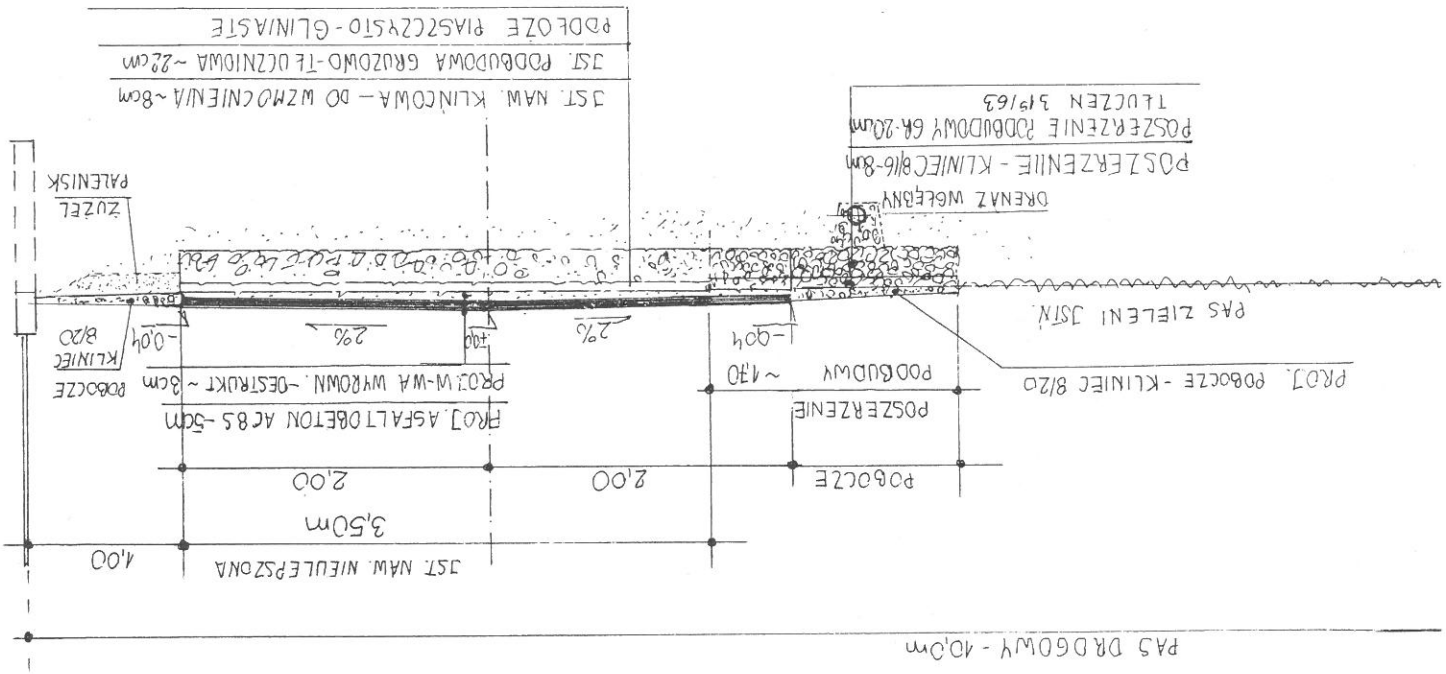

DDC. A-B (km 0+00 ÷ 280.88)

**PRZEKROJE CHARAKTERYSTYCZNE**  
1:50