


**WYKAZ DRÓG POWIATOWYCH I GMINNYCH
OBJĘTYCH PRZEDMIOTEM ZAMÓWIENIA**

Nr drogi	Przebieg	Standard / Długość [km]
DP - S 4146	ul. Kobiórska - Przelotowa (od granicy Gminy Kobiór na rzece Gostynce do skrzyżowania z Droga Wojewódzką Nr 928 - rondo w centrum Kobióra	II STANDARD / 2,680 km
DP – S 4147	ul. Rodzinna (od wlotu na ul. Rodziną - rondo w centrum Kobióra do skrzyżowania z Droga Krajową Nr 1)	III STANDARD / 2,263 km
697011S ul. Kobiórska (droga gminna)	od skrzyżowania z Droga Wojewódzką Nr 928 (ul. Centralna) do skrzyżowania z droga powiatową S 4146 – ul. Kobiórska - Przelotowa	II STANDARD / 0,490 km
		RAZEM: 5,433 km

W załączeniu:

- mapa w skali 1:20 000 z zaznaczoną lokalizacją dróg objętych przedmiotem zamówienia

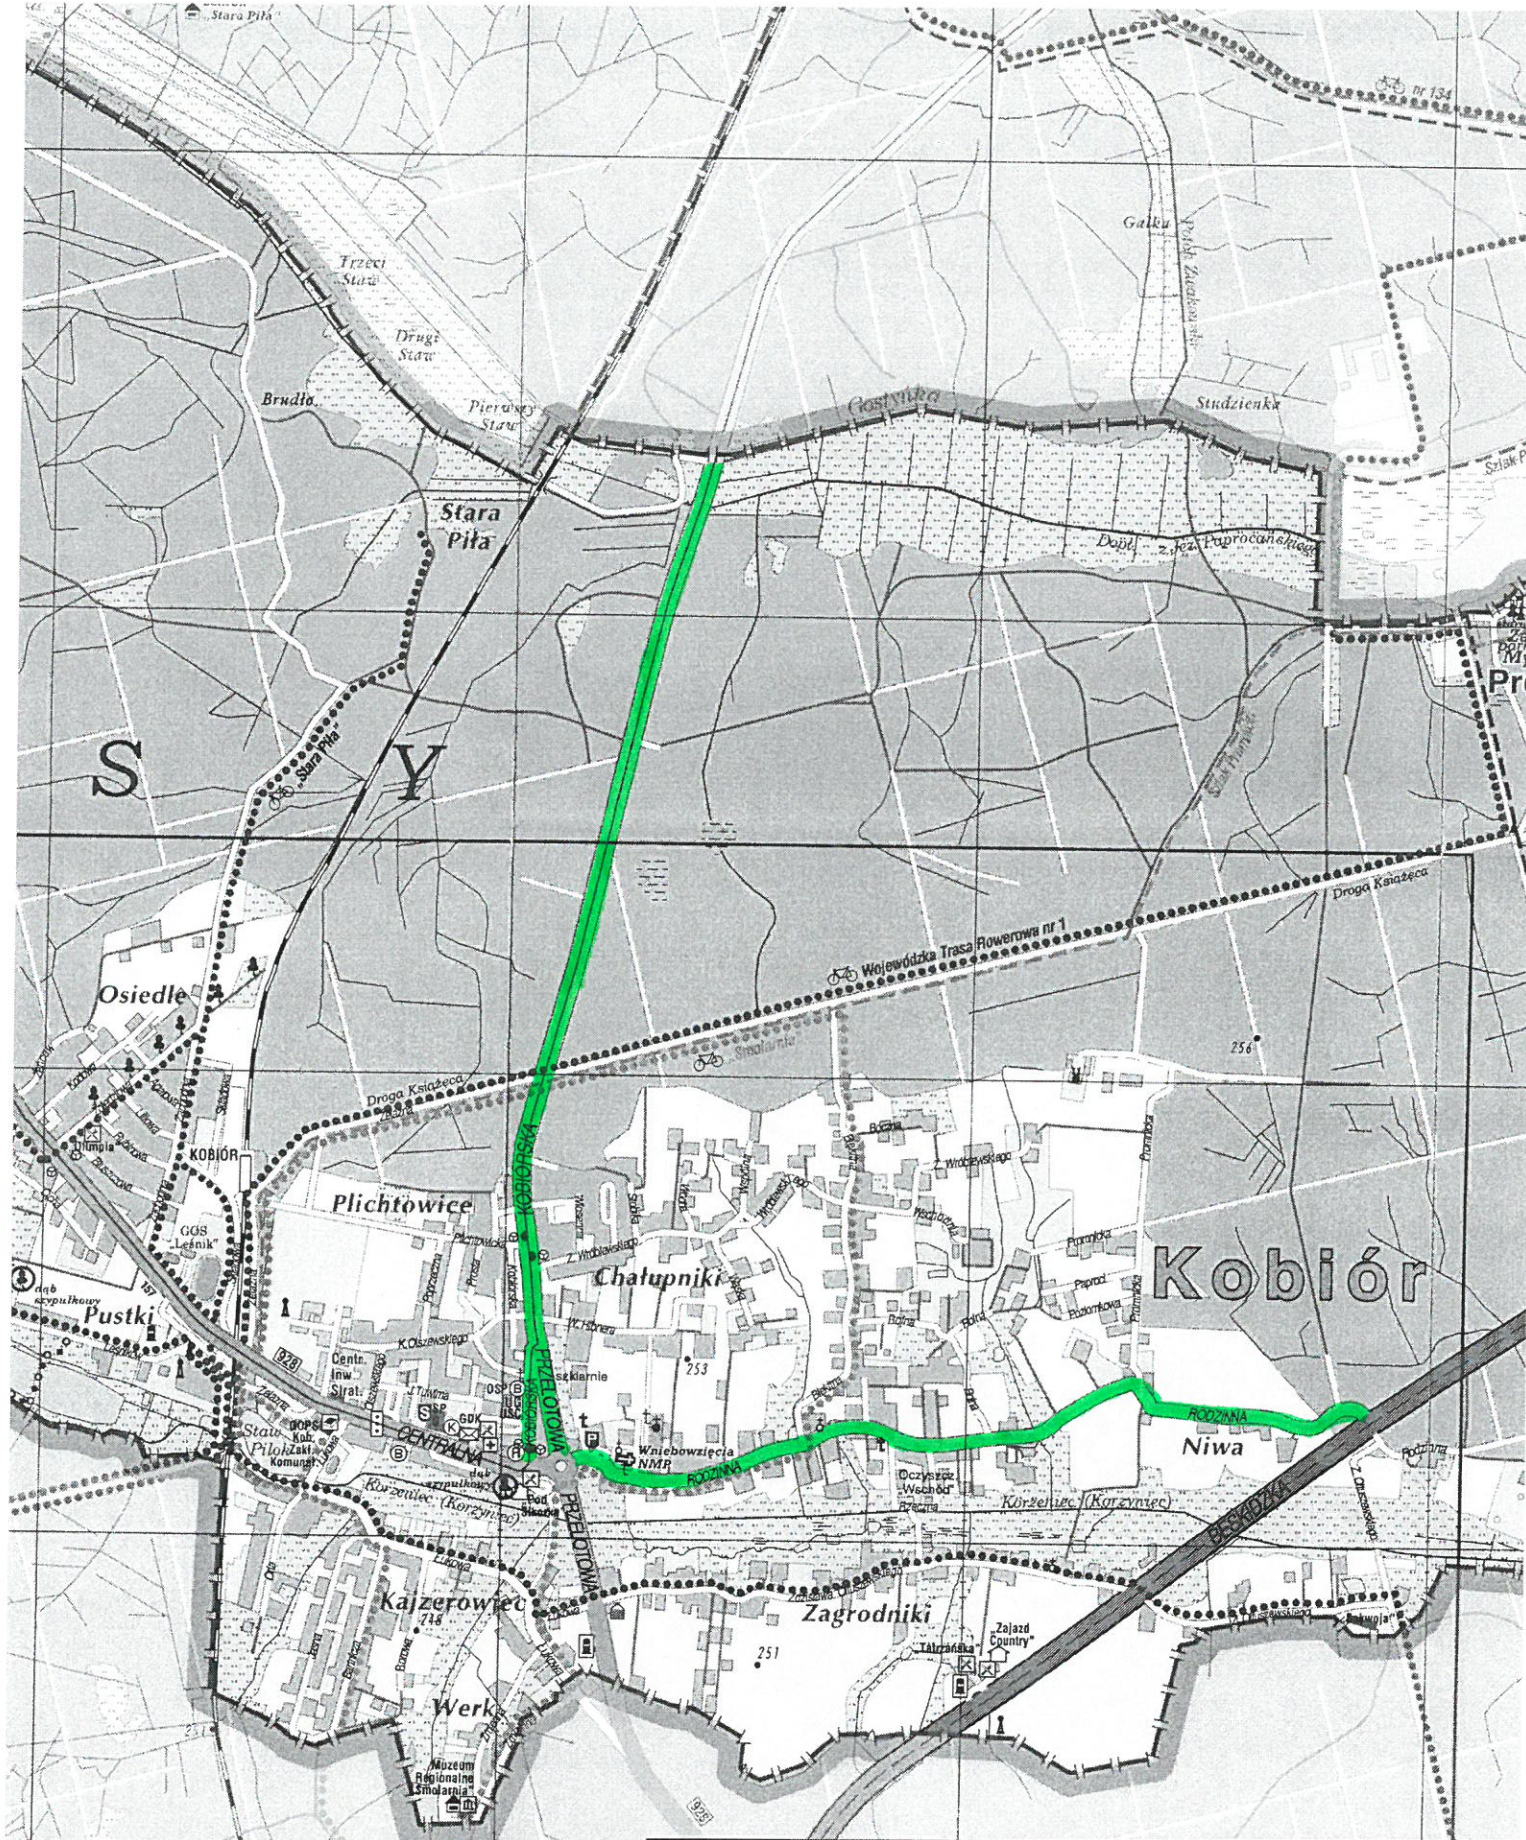

**WYKAZ DRÓG POWIATOWYCH I GMINNYCH
OBJĘTYCH PRZEDMIOTEM ZAMÓWIENIA**