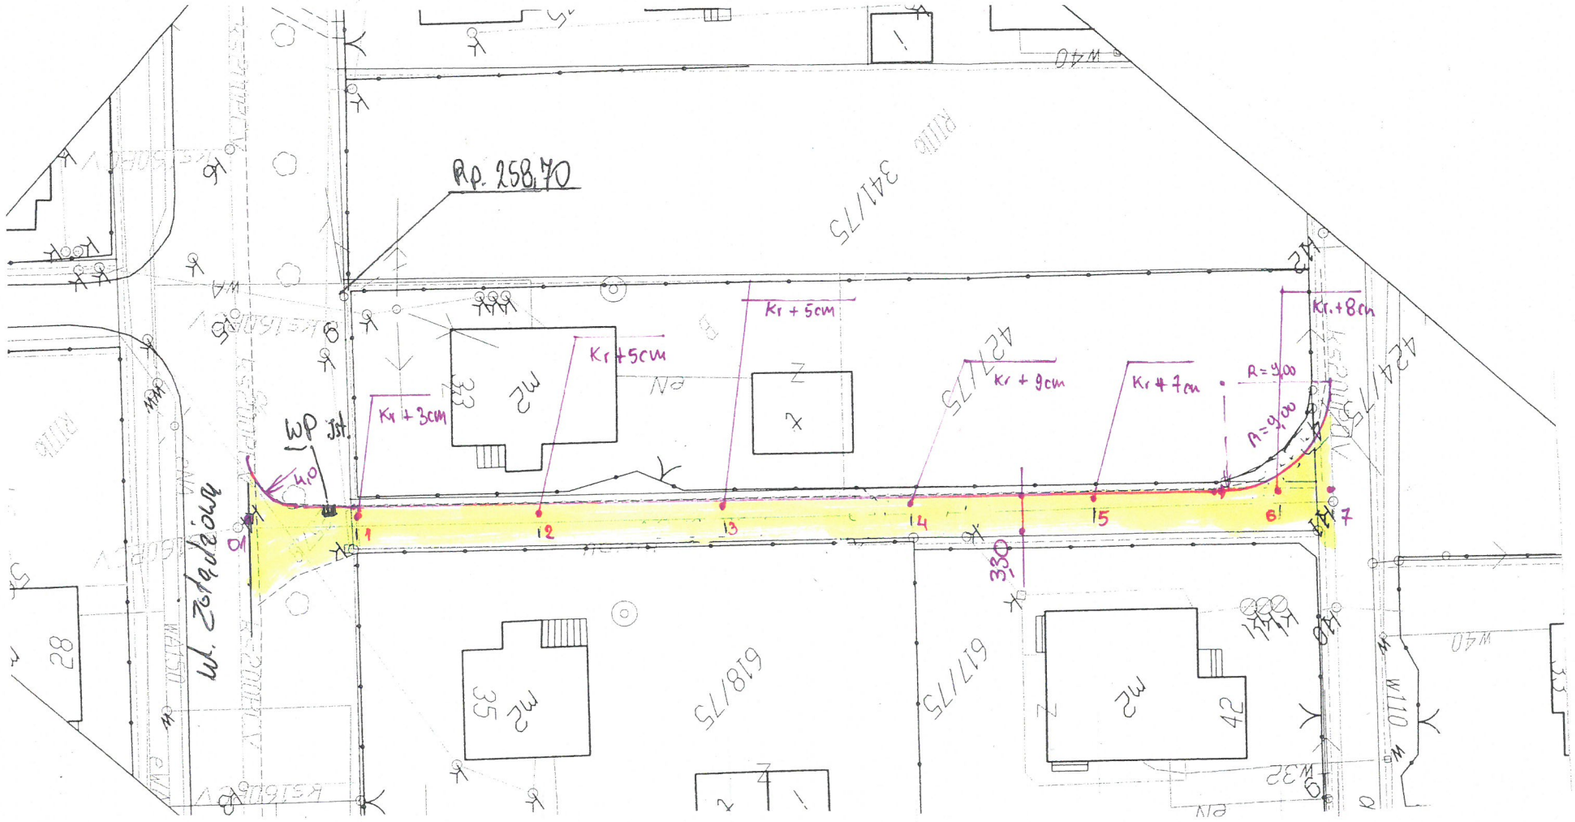

Punkty od „01" do „7" oznakowano w terenie kołkiem pomarańczowym.

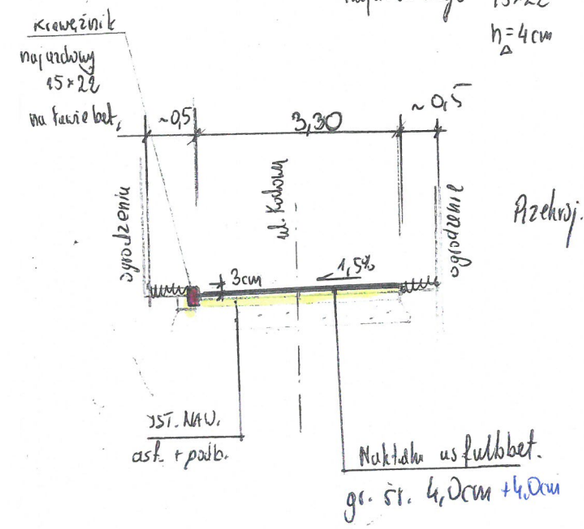

Przekrój.

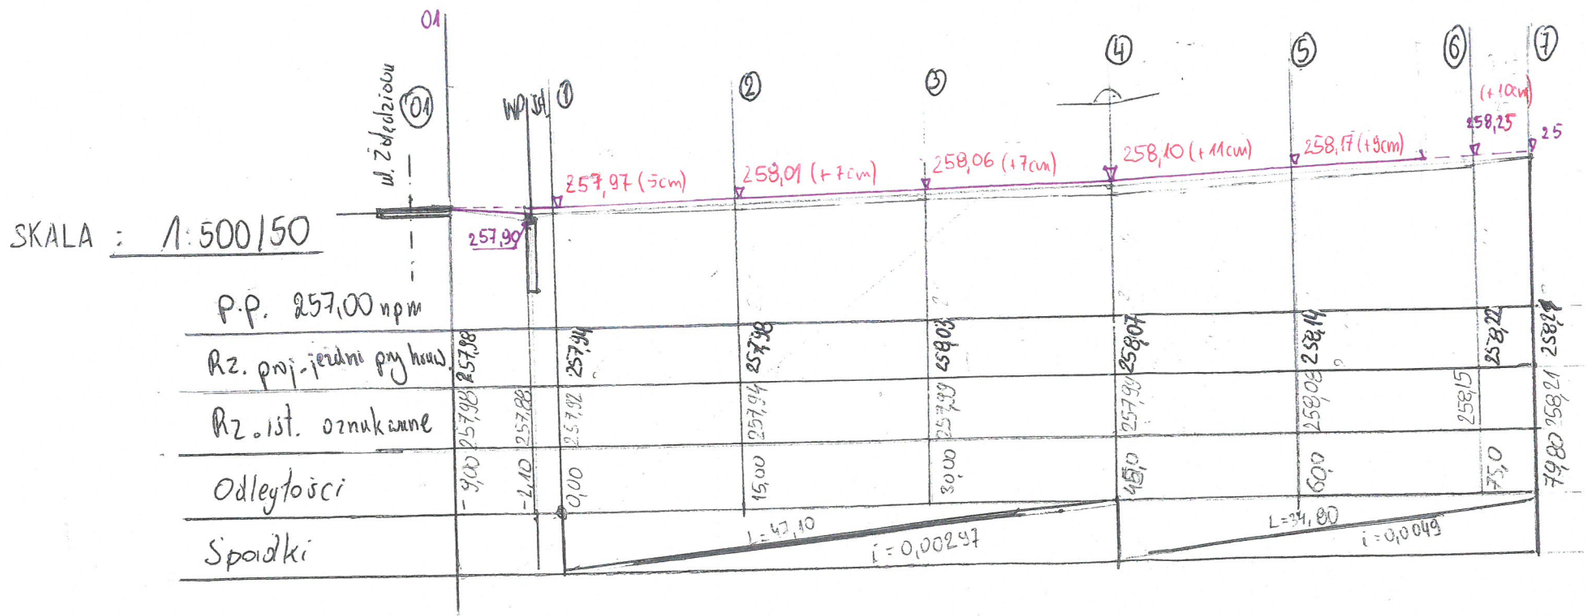

ZADANIE: **PRZEBUDOWA NAWIERZCHNI FRAGMENTU ULICY KODOWEJ (88.80 mb)** - łącznik pomiędzy ul. Kodową i Żołędziową

ZAKRES:
- szerokość jezdni po przebudowie - 3,30 m
- wymiana krawężnika drogowego 15x30 (leżącego) na krawężnik betonowy najazdowy 15x22cm (na ławie betonowej) - 95,0 mb
- korekta profilu podłużnego o poprzecznego asfaltobetonem o grubości śr. 4cm - 313,90 m²
- ułożenie mechaniczne nawierzchni z asfaltobetonu w-wa ścieralna śr. 4cm - 313,90 m²
- regulacja poziomu włazów i wpustów ulicznych - 3 szt

INŻ. JANUSZ MAZUR
Uprawnienia Budowlane w specjaln.:
– Instalacyjno-Inżynieryjnej w zakresie Wod.-Kan. Nr 308/84
– Konstrukcyjno Inżynieryjnej w zakresie Dróg i Lotnisk Nr 361/84
– Konstr.-Budowl. z Architekt. Nr 84/85