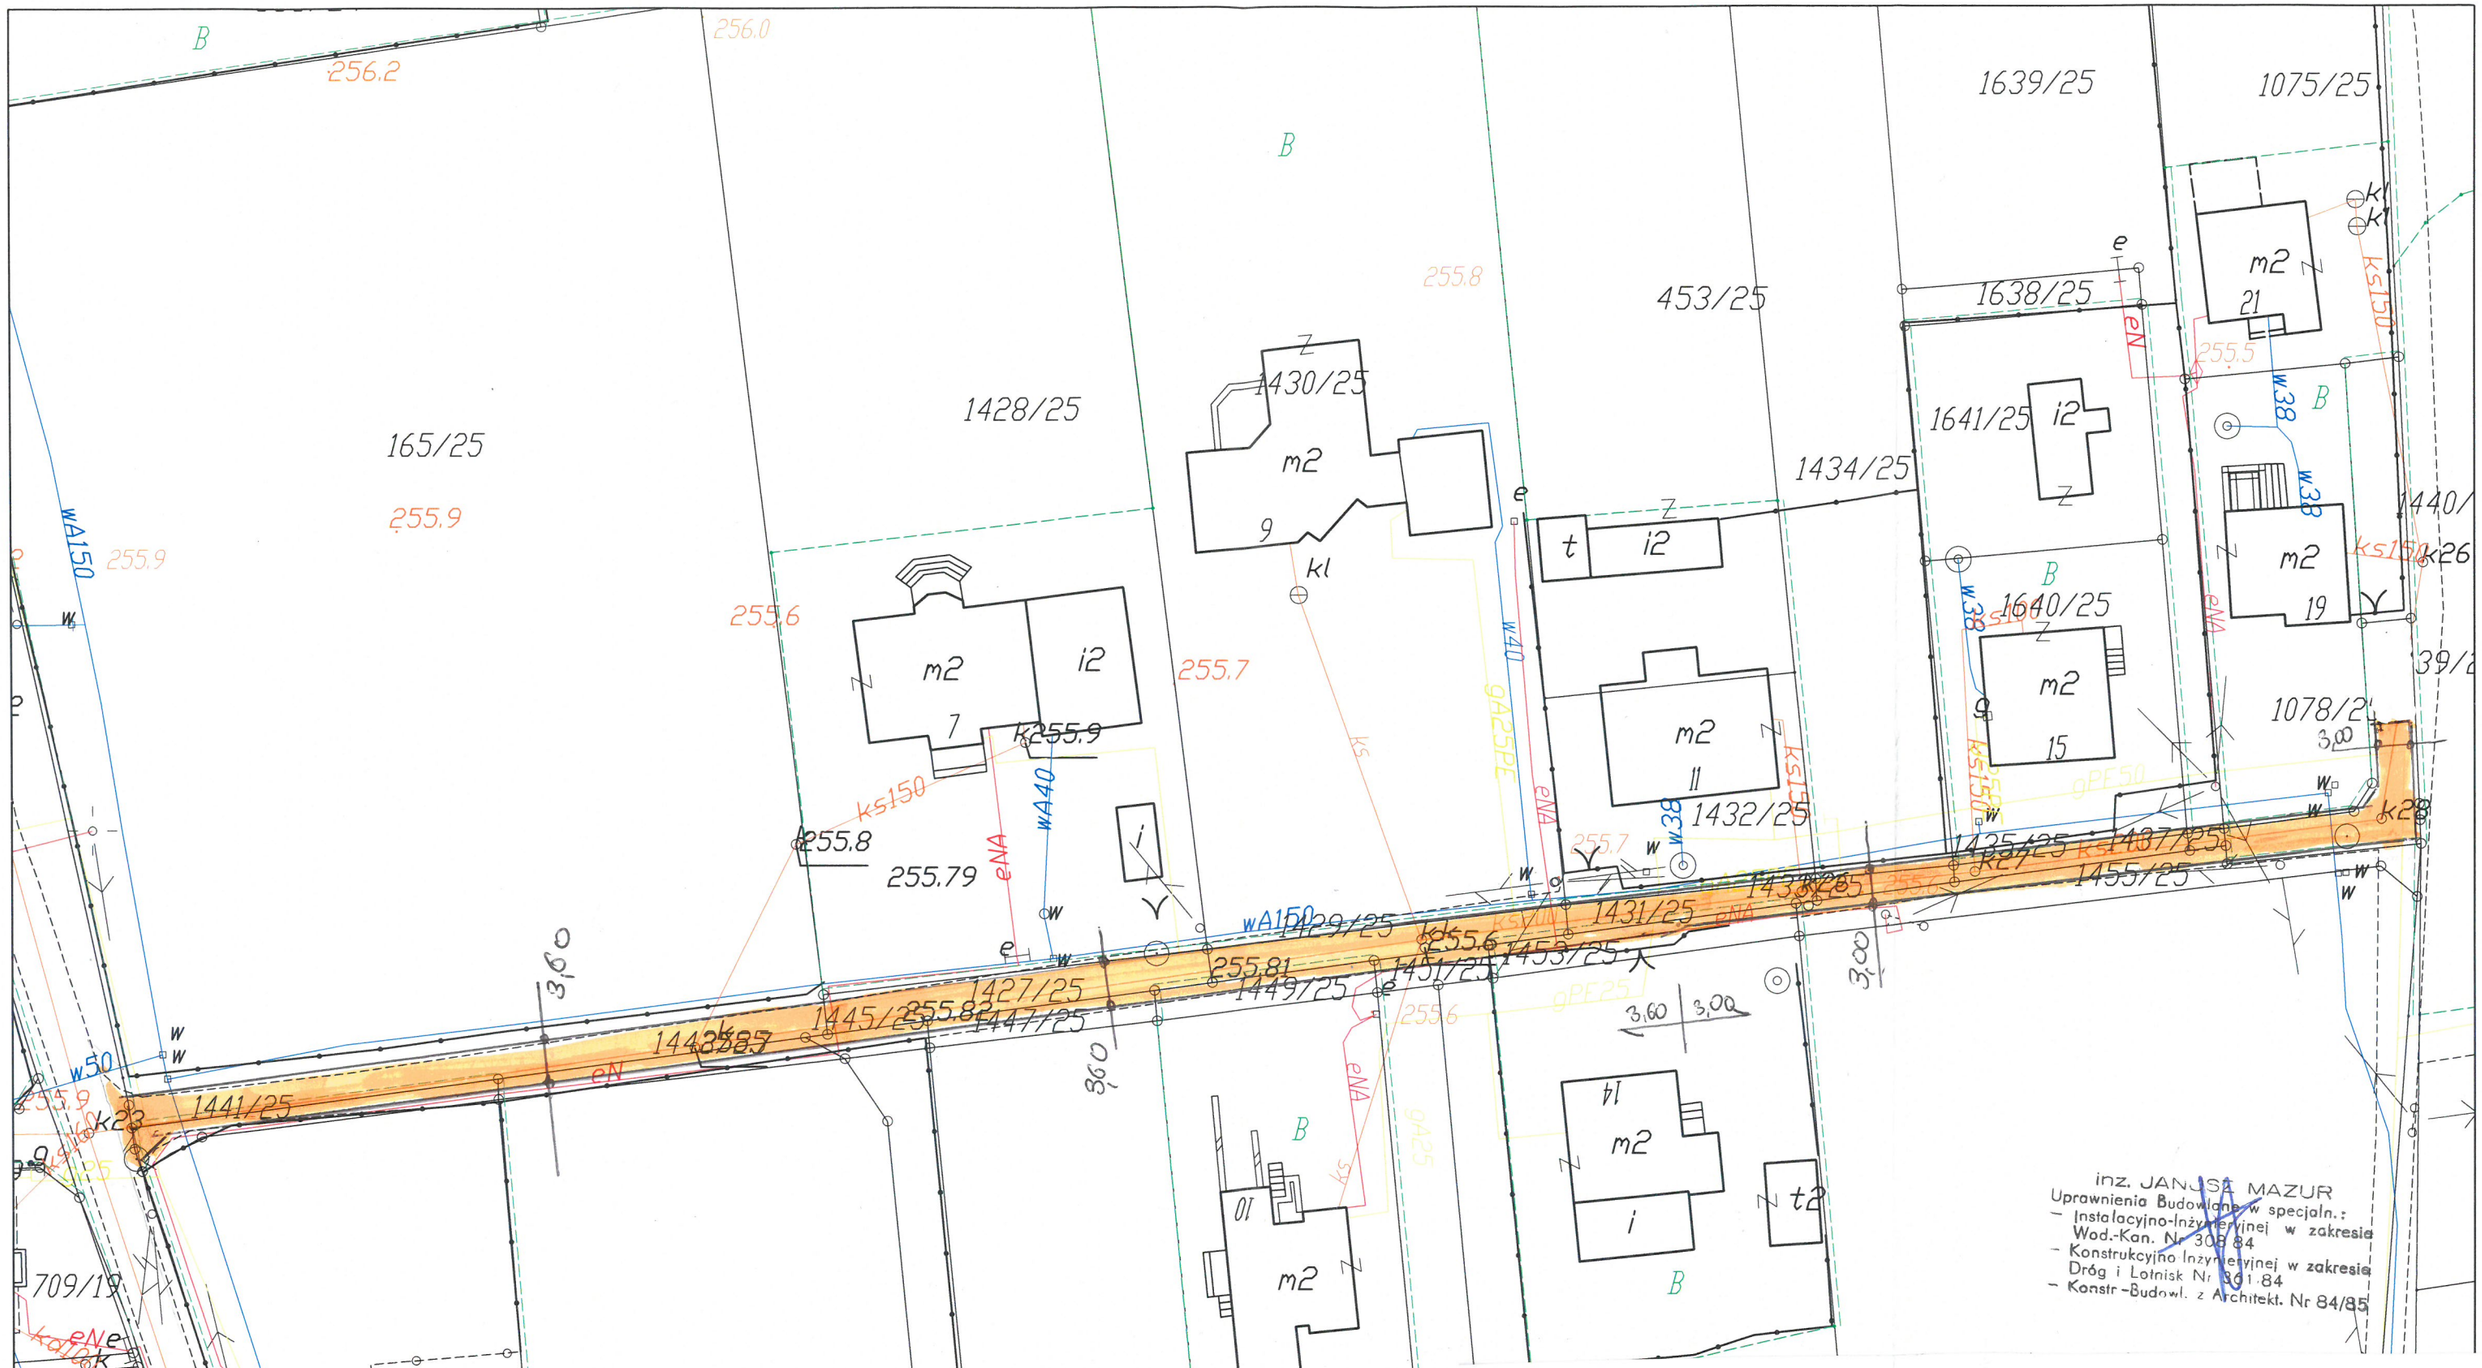

ZADANIE: **PRZEBUDOWA NAWIERZCHNI FRAGMENTU UL. BOCZNEJ (194,0mb)**

ZAKRES:	- szerokość nawierzchni po przebudowie	3,60 , 3,00 m
	- ułożenie mechaniczne nawierzchni z asfaltobetonu o strukturze drobnoziarnistej gr. śr. 5cm	- 664,80 m²
	- regulacja poziomu włazów kan. sanit.	- 4 szt
	- korekta (poszerzenia) poboczy - podbudowa kamienna 25cm	- 32,0 m³