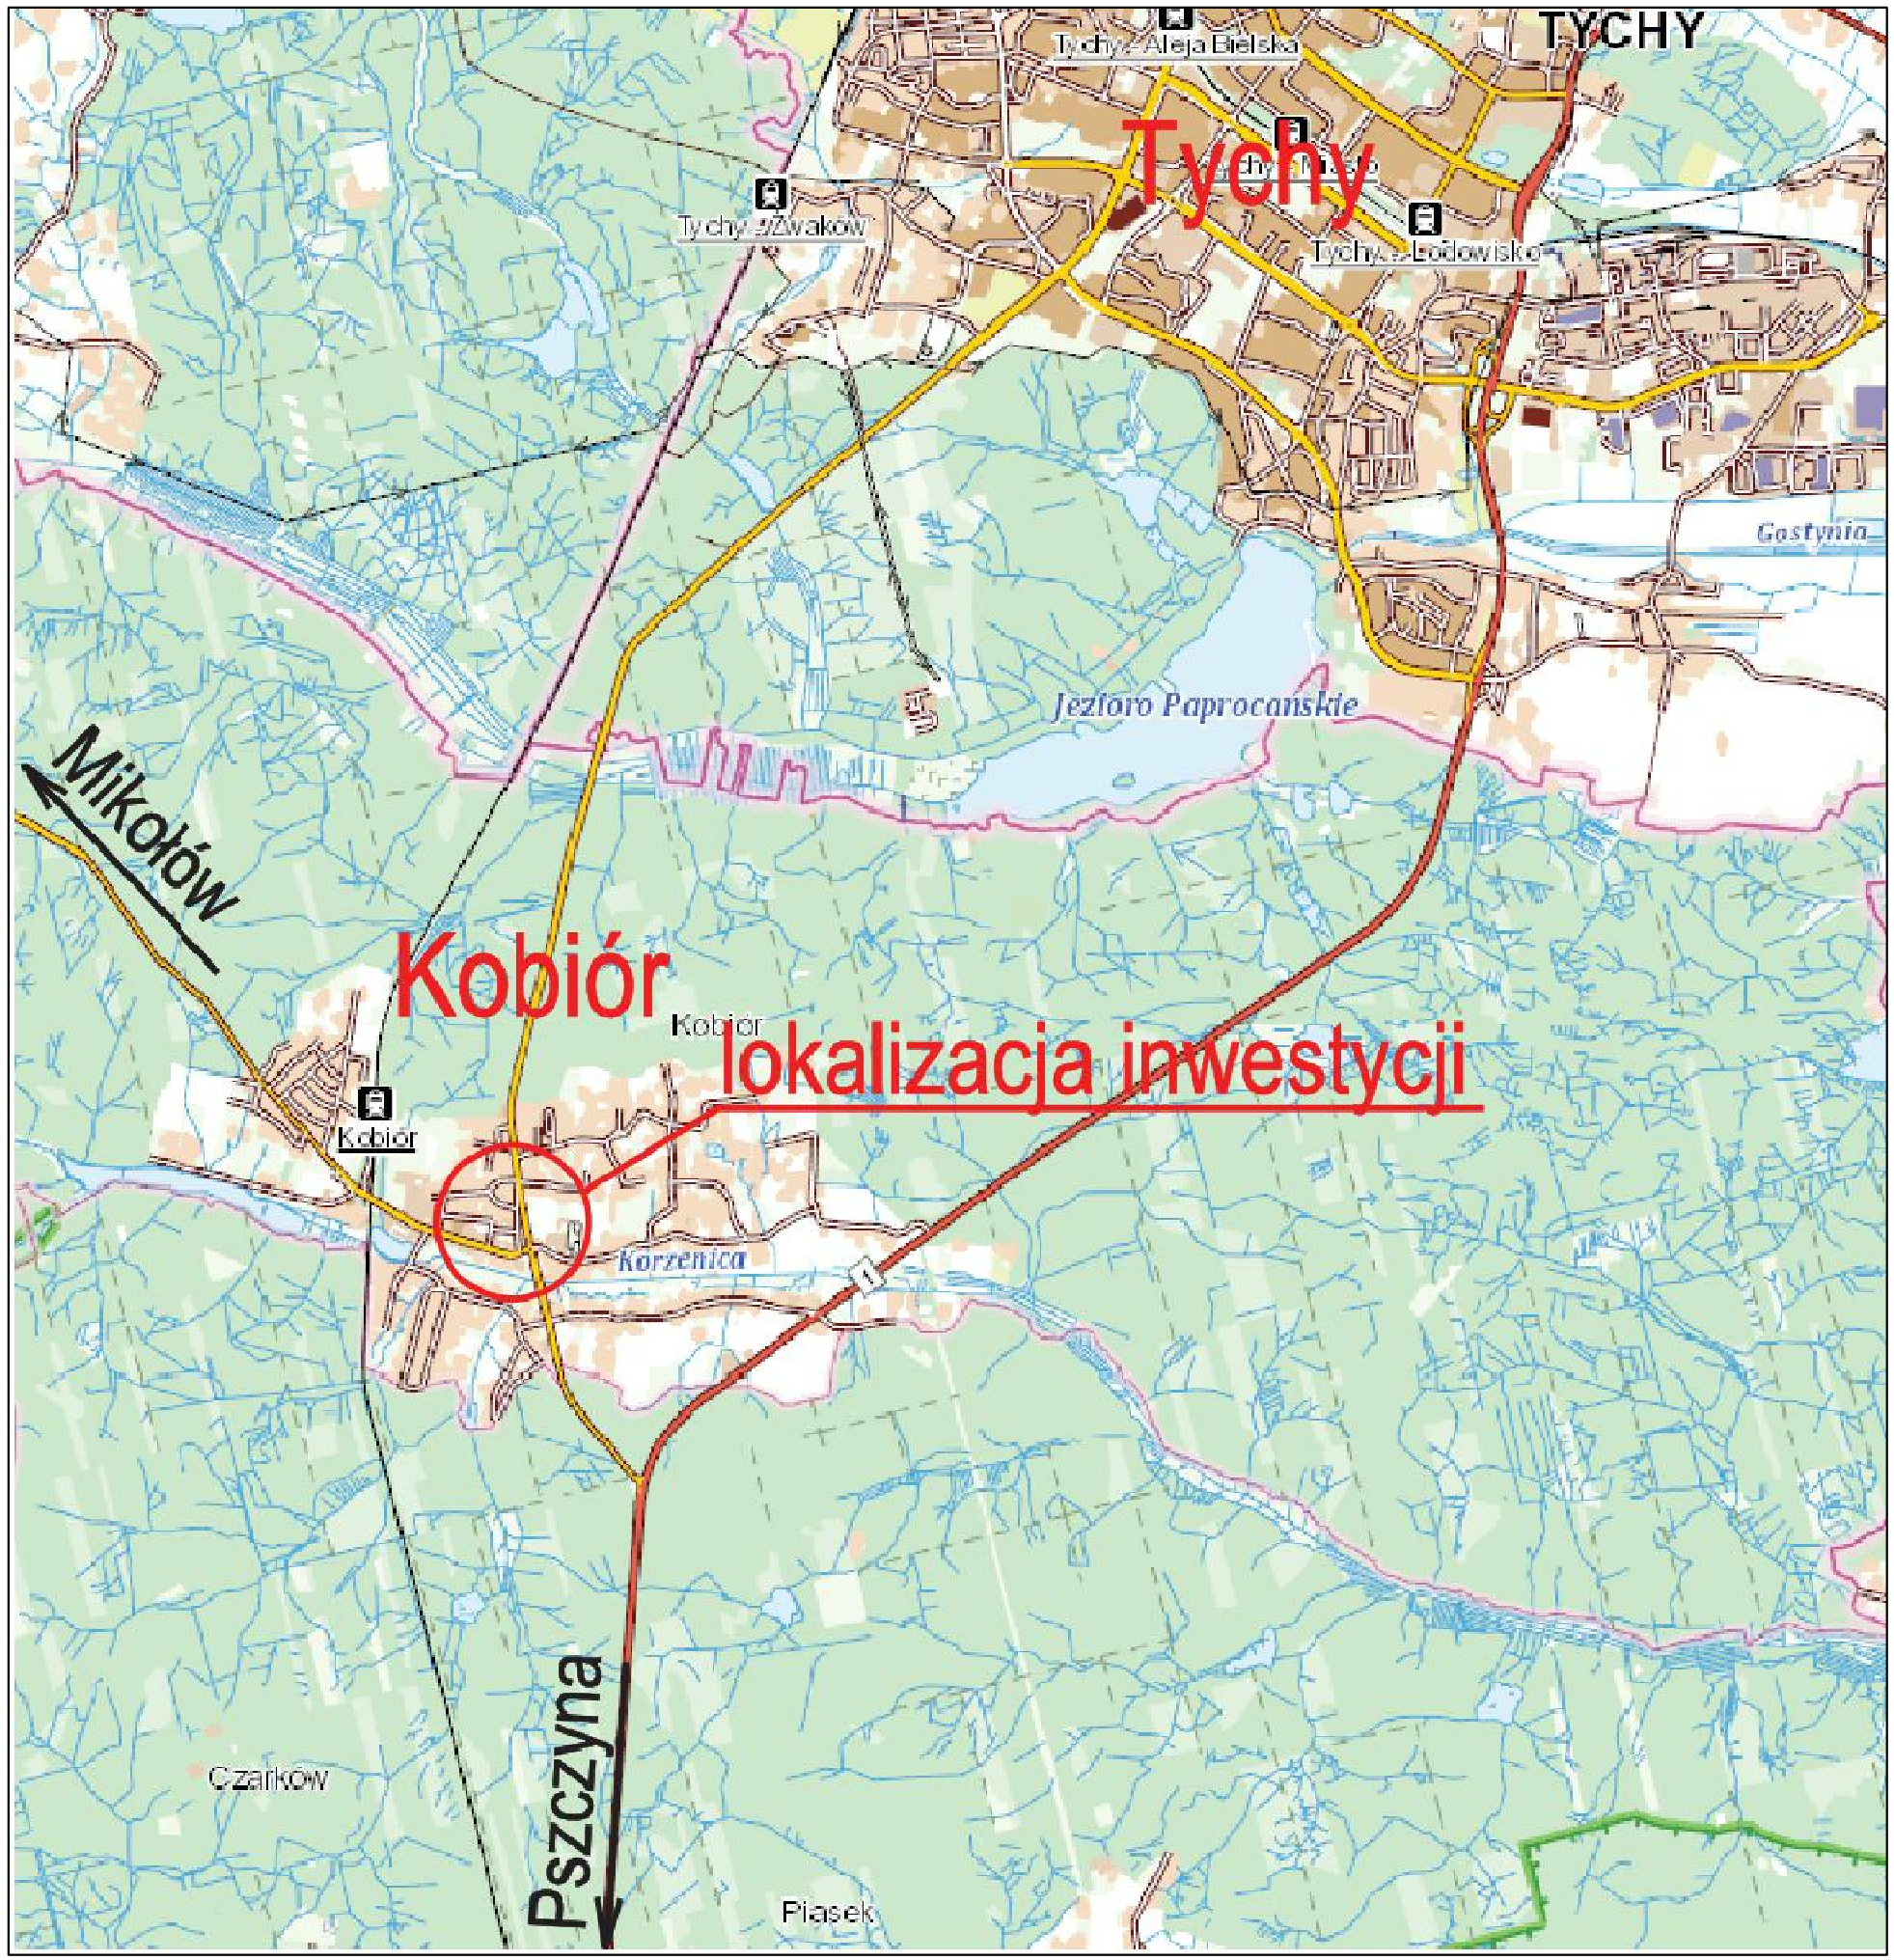

FIRMA USŁUGOWA "MTX"
Mariusz Kolberg 43-173 Łaziska Górne ul. Tuwima 13a
tel.032 323-81-00, 0-501-767-133, 513-060-946; fax. 032 323-81-70 e-mail: kolmario@interia.pl

Inwestor:	Urząd Gminy Kobiór, ul. Kobiórska 5, 43-210 Kobiór		
Lokalizacja inwestycji:	działki nr 463/3, 936/6, 470/6, 469/8, 468/7, 346/3, 937/2, 1639/54, 1241/2, Obręb: Kobiór; Jednostka Ewidencyjna: Kobiór		
Branża:	DROGOWA	Stadium:	PROJEKT
Projektant:	mgr inż. Mariusz KOLBERG uprawnienia nr 8/2000 w specjalności konstrukcyjno-budowlanej	Podpis:	
Sprawdzajacy:	mgr inż. Grzegorz FORYŚ uprawnienia nr SLK/3647/PWOD/11 w specjalności drogowej	Podpis:	
Temat:	PROJEKT BUDOWLANY „Budowa metropolitalnego węzła przesiadkowego przy skrzyżowaniu ul.Kobiórskiej z ul.Centralną" Część II - budowa miejsc postojowych, ciągów pieszo-rowerowych oraz miejsc pod stanowiska dla dokowania rowerów, po południowej stronie ul. Centralnej.	Data:	05.2018r.
		Skala:	1:50 000
Nazwa rysunku:	ORIENTACJA	Nr rys:	D.-1