


# PRZEKROJE CHARAKTERYSTYCZNE 1:50

## UL. KODOWA

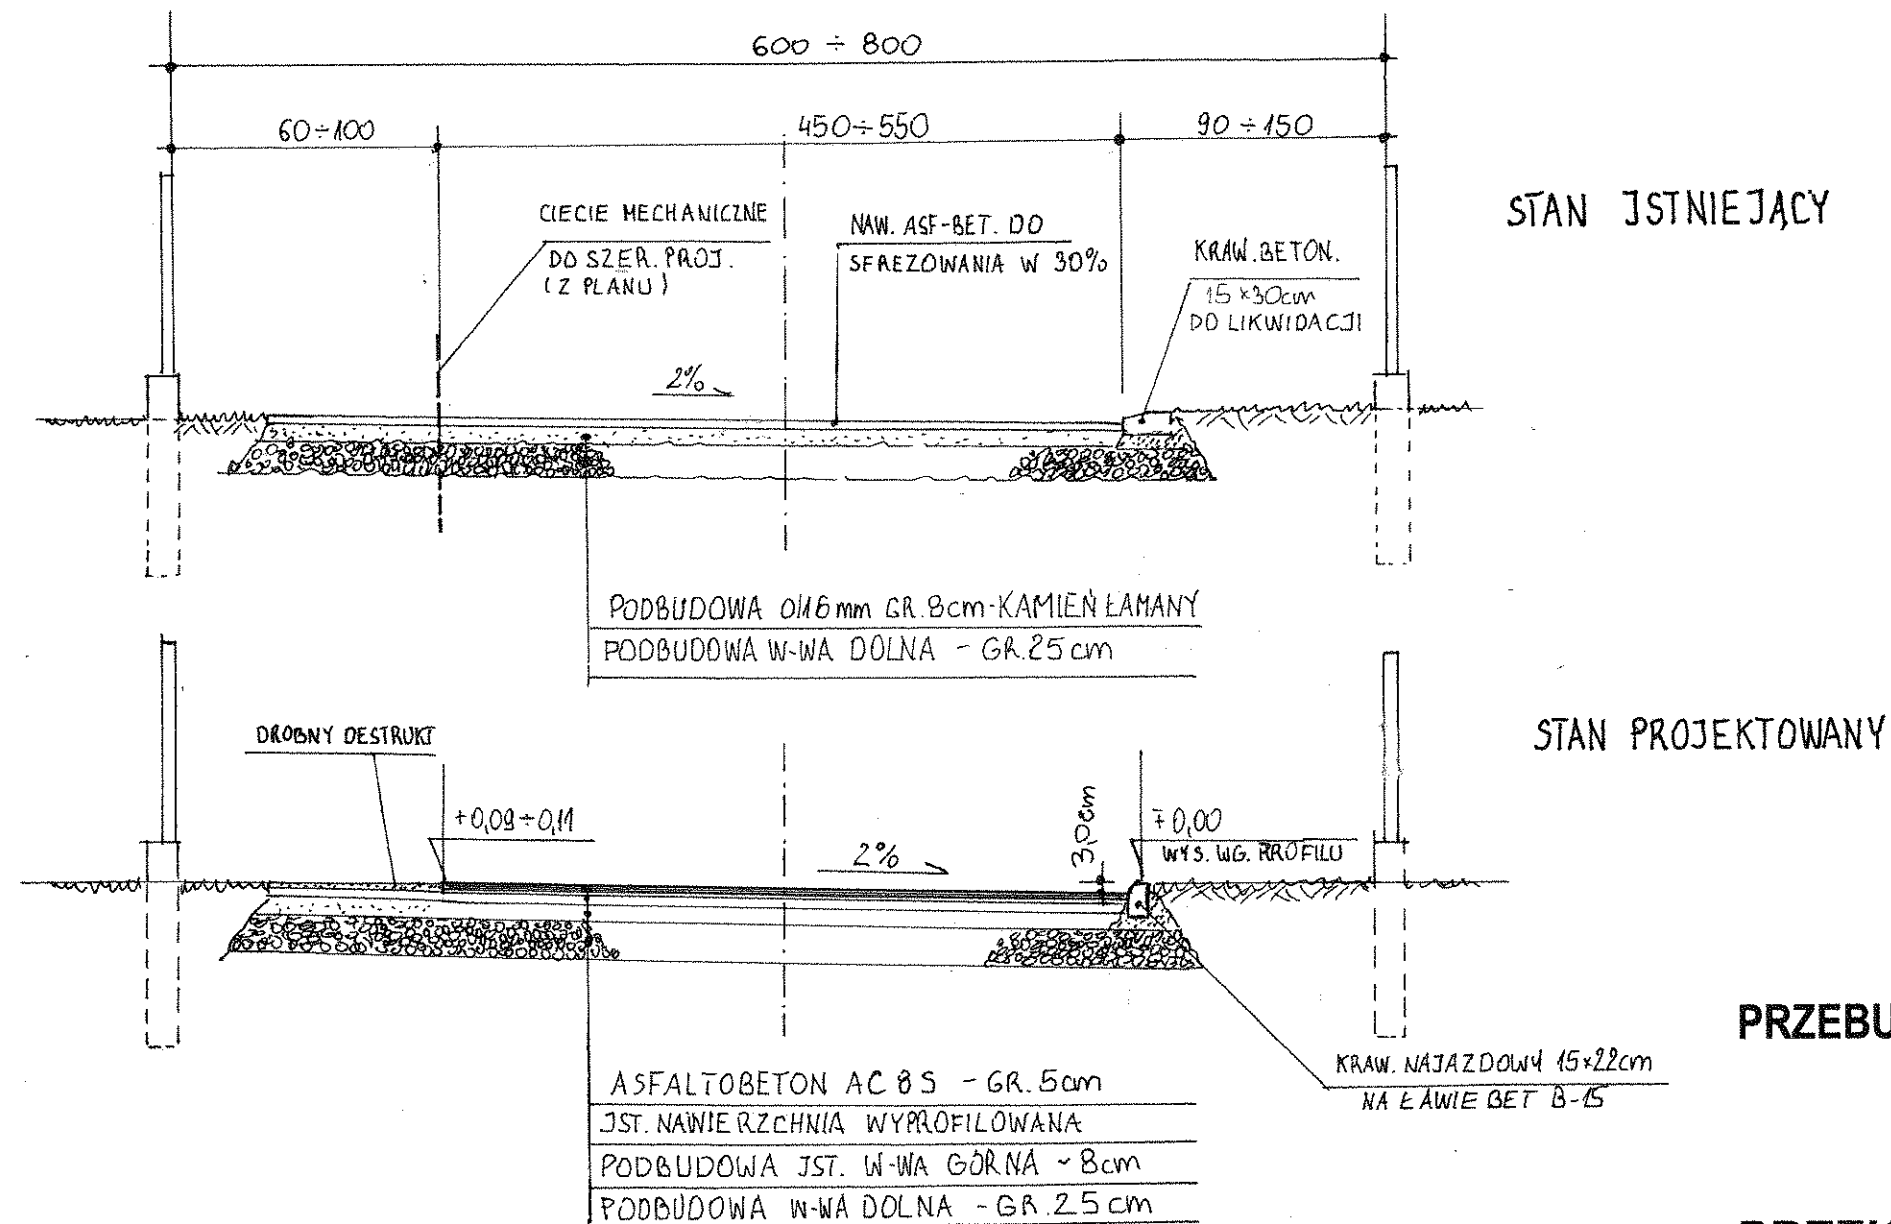

**PRZEBUDOWA ULICY KODOWEJ w KOBIORZE**  
Km 0+0,00 do 0+0,395  
(działki nr 276/75, 420/75, 422/75, 424/75)

**PRZEKROJE CHARAKTERYSTYCZNE**  
(ISTNIEJĄCE I PROJEKTOWANE)  
Skala 1:50

Opracowanie:

CZERWIEC, 201