


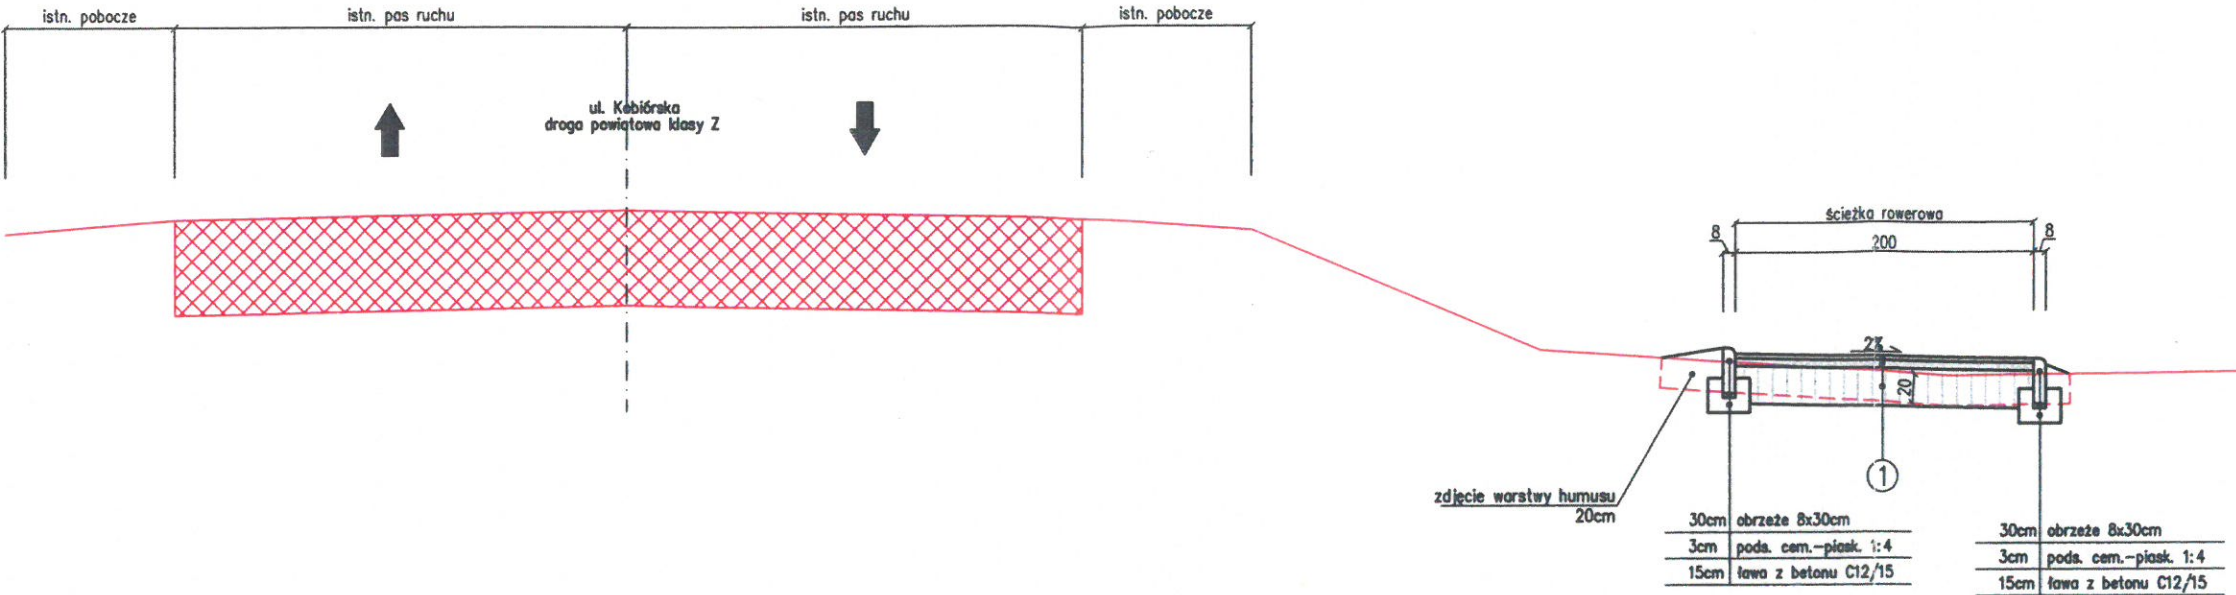

TI. PRZEKRÓJ TYPOWY



1. KONSTRUKCJA NAWIERZCHNI ŚCIEŻKI ROWEROWEJ nr 1
- 3cm = warstwa ścieralna z AC 5S – kolor czerwony
 - 5cm = warstwa wiążąca z AC 11W
 - 25cm = podbudowa zasadnicza z mieszanki niezwiązanej C90/3 o uziarnieniu 0/31,5

<small>Przedmiotowy projekt jest chroniony prawem autorskim z dnia 4 lutego 1994r. (Dz. U. Nr 24 poz. 83 z dnia 23 lutego 1994r. z późn. zm.). Zwielokrotnianie egzemplarzy, odsprzedaż lub jakiegokolwiek inne wprowadzenie do obrotu bez zgody autorów są zabronione.</small>	
<div><div></div><div><div>JEDNOSTKA PROJEKTOWA</div><div>SZAFRON SZENDZIELORZ</div><div>PROJEKT</div></div></div> <div><div>UL. ŚW. JANA PAWŁA II 43B</div><div>43-215 STUDZIENCE</div><div>TEL. 32 449 02 47</div></div>	
INWESTOR:	URZĄD GMINY KOBIÓR UL. KOBIÓRSKA 5; 43-210 KOBIÓR
NAZWA INWESTYCJI:	PRZEBUDOWA DROGI POWIATOWEJ 4146S W GMINIE KOBIÓR OD UL. KWIATOWEJ DO UL. WRÓBLEWSKIEGO - ETAP 1
NAZWA OBIEKTU BUDOWLANEGO:	ROZBUDOWA UKŁADU DROGOWEGO
ADRES OBIEKTU BUDOWLANEGO:	43-210 KOBIÓR; UL. KOBIÓRSKA
FAZA:	PROJEKT WYKONAWCZY
BRANŻA: DROGI	
NAZWA RYSUNKU:	PRZEKROJE TYPOWE
SKALA: 1:50	
NR RYSUNKU: WD-3.1	
DYREKTOR ZESPOŁU PROJEKTOWEGO:	mgr Małgorzata SZAFRON-SZENDZIELORZ
DATA:	06.2019
PROJEKTOWAŁ:	mgr inż. Janusz PIENIĄDZ upr. w spec. drogowej nr SLK/1080/POOD/05
PODPIS:	
SPRAWDZIŁ:	mgr inż. Przemysław FAJARA upr. w spec. drogowej nr SLK/5763/POOD/14
PODPIS:	