


# TI. PRZEKRÓJ TYPOWY

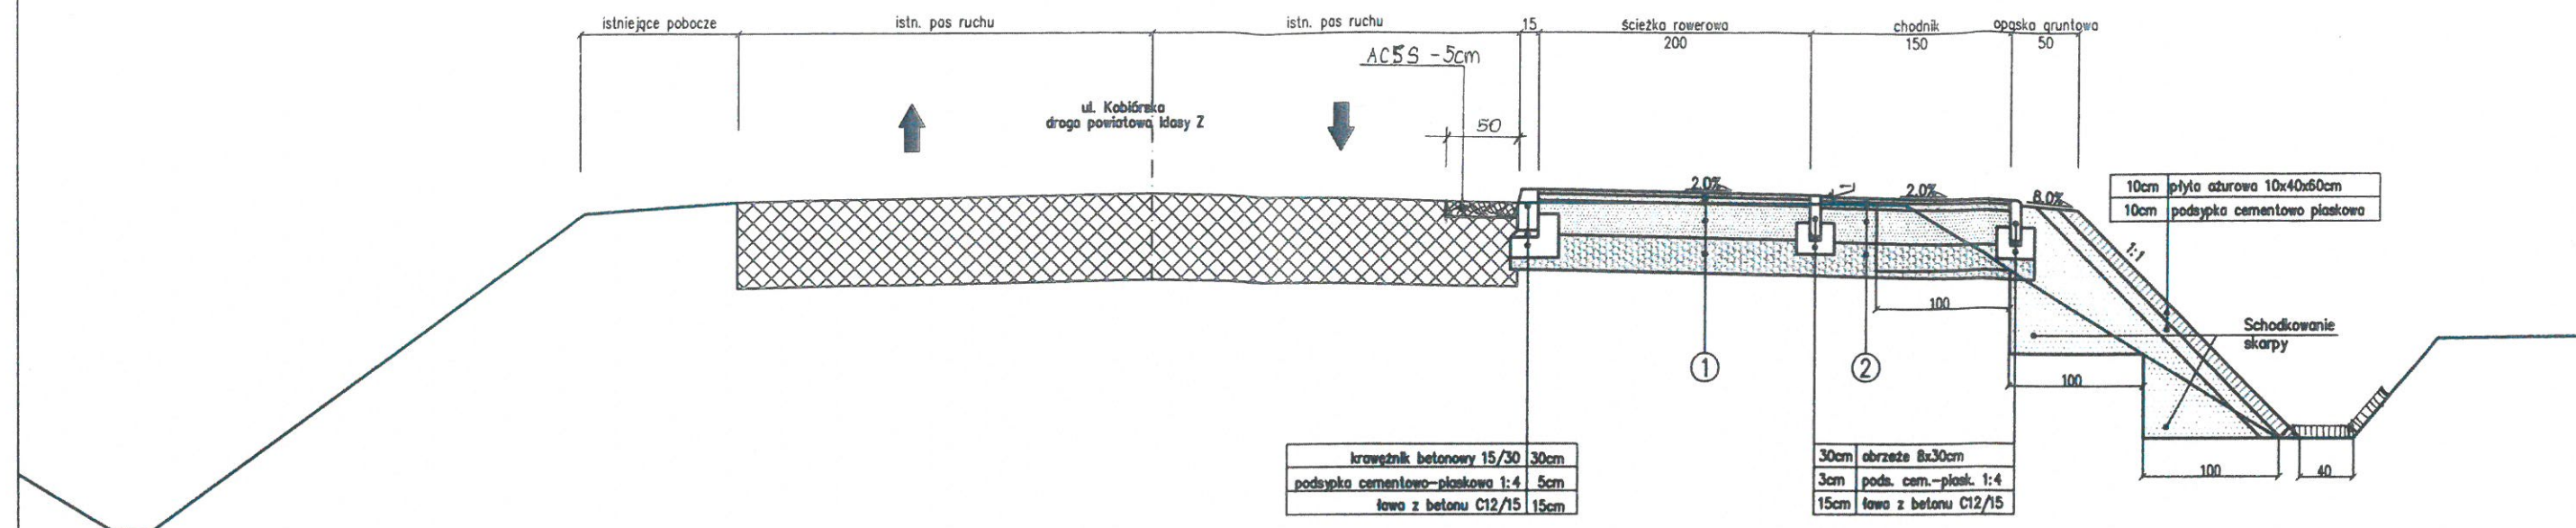

- KONSTRUKCJA NAWIERZCHNI CHODNIKA nr 1**

  - 3cm = warstwa ścierna z AC 5S
  - 5cm = warstwa wiążąca z AC 11W
  - 25cm = podbudowa zasadnicza z mieszanki niezwiązanej C90/3 o uziarnieniu 0/31,5
  - 25cm = podbudowa pomocnicza z mieszanki niezwiązanej C90/3 o uziarnieniu 31,5/63
- KONSTRUKCJA NAWIERZCHNI ŚCIEŻKI ROWEROWEJ nr 2**

  - 3cm = warstwa ścierna z AC 5S - kolor czerwony
  - 5cm = warstwa wiążąca z AC 11W
  - 25cm = podbudowa zasadnicza z mieszanki niezwiązanej C90/3 o uziarnieniu 0/31,5
  - 26cm = podbudowa pomocnicza z mieszanki niezwiązanej C90/3 o uziarnieniu 31,5/63

UWAGA: Nasyp drogowy należy wykonać z gruntów niewysadzinowych o nośności G1 i potwierdzonej przydatności do budowy nasypów drogowych wg PN-S-02205:1998 Roboty ziemne. Wymagania i badania.

Przedmiotowy projekt jest chroniony prawem autorskim z dnia 4 lutego 1994r. (Dz. U. Nr 24 poz. 83 z dnia 23 lutego 1994r. z późn. zm.).  
Zwielokrotnienie egzemplarzy, odprowadzanie lub jakiegokolwiek inne wprowadzenie do obrotu bez zgody autorów są zabronione.

<p>JEDNOSTKA PROJEKTOWA <b>SZAFRON SZENDZIELORZ</b> PROJEKT</p>		<p>UL. ŚW. JANA PAWŁA II 43B 43-215 STUDZIENCE TEL. 32 449 02 47</p>
INWESTOR:	URZĄD GMINY KOBIÓR UL. KOBIÓRSKA 5; 43-210 KOBIÓR	
NAZWA INWESTYCJI:	PRZEBUDOWA DROGI POWIATOWEJ 4146S W GMINIE KOBIÓR OD UL. KOBIÓRSKIEJ DO UL. ALEJA KSIĄŻĘCA - ETAP 2	
NAZWA OBIEKTU BUDOWLANEGO:	ROZBUDOWA UKŁADU DROGOWEGO	
ADRES OBIEKTU BUDOWLANEGO:	43-210 KOBIÓR; UL. PRZELOTOWA	
FAZA:	PROJEKT WYKONAWCZY	BRANŻA: DROGI
NAZWA RYSUNKU:	PRZEKRÓJ TYPOWY	SKALA: 1:50
		NR RYSUNKU: WD-3.1
DYREKTOR ZESPOŁU PROJEKTOWEGO:	mgr Małgorzata SZAFRON-SZENDZIELORZ	
PROJEKTOWAŁ:	mgr inż. Janusz PIENIĄDZ upr. w spec. drogowej nr SLK/1080/POOD/05	
SPRAWDZIŁ:	mgr inż. Przemysław FAJARA upr. w spec. drogowej nr SLK/5763/POOD/14	
	DATA: 09.2019	PODPIS: [Signature]
		PODPIS: [Signature]