STAROSTWO POWIATOWE
W PSZCZYNIE
Wydział Architektury i Budownictwa

HYDRANT PODZIEMNY
DN 100, PN 10 - Jafar

skala 1:20

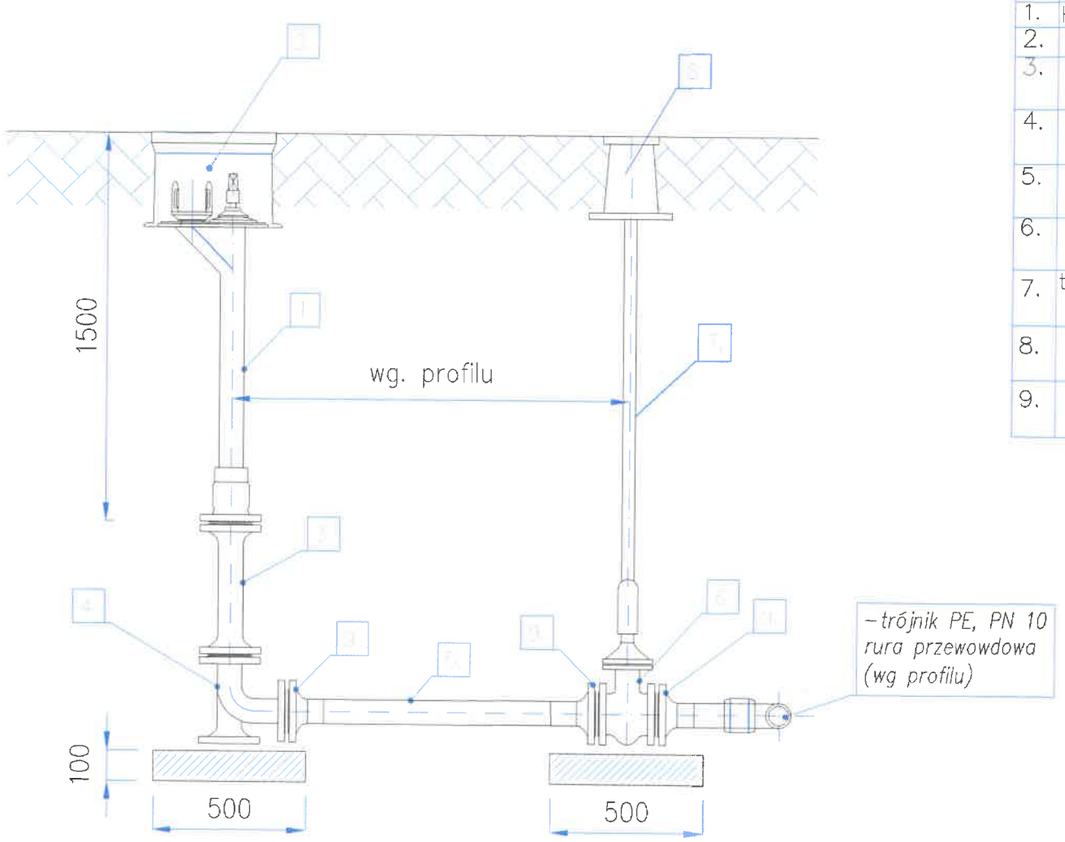

Lp.	NAZWA	NR KAT.	ILOŚĆ jedn.	ILOŚĆ łącznie	PRODUCENT
1.	Hydrant podziemny DN100,PN10	8851.1	1	2	JAFAR
2.	skrzynka uliczna do hydrantu		1	2	
3.	króciec dwukołnierzowy FF, DN 80 L– wg. profilu		1	2	
4.	stopa pod hydrant DN100, z kołnierzami, DN 100		1	2	
5.	Rura przewodowa ø110PEHD SDR17, PN10	wg.profilu	1	2	WAVIN
6.	zasuwa kołnierzowa typ E, krótka, DN 100	4000	1	2	HAWLE
7.	teleskopowa obudowa do zasuw	9500E2	1	2	
8.	skrzynka uliczna sztywna z płytą podkładową	2050 3490	1	2	
9.	tuleja kołn. PE, PN10,110/100 z kołnierzem, 110/100	3252194922 3152822200	3	6	WAVIN

Załączone materiały stanowią własność firmy EKOTOM i podlegają ochronie. Do wyłącznie prawa własności, oraz dane, oraz know-how, oraz tajemnice interesu oraz licencja dotyczące ich używania nie jest odstąpiona, zarówno pośrednio jak i bezpośrednio. Wszystkie dane dotyczą wyłącznie adresata, przekazane w celu ich oceny, których to informacji nie wolno reprodukować, przekazać osobom trzecim, oprócz tego nie można ich wykorzystywać do podanej lub innych celów albo też upoważnić kogoś do tego, bez jednoznacznego, pisemnego zezwolenia firmy EKOTOM. Przyjęcie tego dokumentu należy rozumieć jako przyjęcie powyżej wymienionych warunków.

EKOTOM
TOMASZ NAWIEŚNIAK
www.ekotom.com.pl, e-mail: ekotom@ekotom.com.pl
43-300 Bielsko - Biała ul. Gen. St. Maczka 9/15
tel/fax: 033/496-84-94 kom 0601-859-729

Inwestor:
GMINA KOBIÓR
UL. KOBIÓRSKA 5
43 - 210 KOBIÓR

Adres inwestycji: 43-210 Kobiór, ul. Wróblewskiego, Kwiatowa	branża: wod. - kan.
	faza: PAB
Projekt: BUDOWA SIECI WODOCIĄGOWEJ w rejonie ulic Wróblewskiego, Kwiatowej w Kobiórze PGR. 1757/127, 1754/127obręb Kobiór	nr proj.: P1920
	data: 08.2019
Nazwa rysunku: HYDRANT DN100	skala: 1:500/100
projektował: mgr inż. Tomasz Nawieśniak (SLK/0660/PWOS/04) podpis	format: A3
opracował: podpis	rysunek: 04.1
sprawdził: inż. Daniel Godziszka (SLK/4729/PWOS/13) podpis	