

**UCHWAŁA NR XXVI/186/13
RADY GMINY KOBIOR**

z dnia 26 września 2013 r.

**w sprawie przystąpienia do zmiany fragmentu miejscowego planu zagospodarowania przestrzennego
Gminy Kobiór**

Na podstawie art. 7 ust. 1 pkt 1 art 18, ust 2 pkt 5 ustawy z dnia 8 marca 1990r. o samorządzie gminnym (tekst jednolity Dz. U. z 2013r. poz 594 ze zmianami) oraz art. 3 ust. 1, art. 14 ust. 1, 2, 4 i art. 27 ustawy z dnia 27 marca 2003r. o planowaniu i zagospodarowaniu przestrzennym (Dz. U. z 2012r. poz 647 ze zmianami)

**Rada Gminy
Uchwała:**

§ 1.

Przystąpić do sporządzenia zmiany fragmentu miejscowego planu zagospodarowania przestrzennego Gminy Kobiór, zatwierdzonego uchwałą Nr XVIII/2/78/04 Rady Gminy Kobiór z dnia 08 lipca 2004r. (Dz. Urz. Woj. Śląskiego z dnia 17 września 2004 r. Nr 91 poz. 2555), dla terenu obejmującego centralną część Kobióra, stanowiącego obszar ograniczony od strony południowej ul. Centralną, od strony wschodniej ul. Kobiórką, od strony zachodniej i północnej ul. Tuwima wraz z przystankiem autobusowym.

§ 2.

Granice opracowania fragmentu planu miejscowego określa załącznik graficzny - na mapie w skali 1 : 1000, stanowiący integralną część niniejszej uchwały.

§ 3.

Wykonanie uchwały powierza się Wójtowi .

§ 4.

Uchwała wchodzi w życie z dniem podjęcia.


WYRYS Z MAPY ZASADNICZEJ

SKALA 1:1000

obr. Kobiór 0001, ark.1:

Sekcje mapy: 6.125.29.12.4; 6.125.29.12.2

ZALĄCZNIK NR 1
DO UCHWAŁY NR XXVI/186/13
RADY GMINY KOBIOR
Z DNIA 26 WRZEŚNIA 2013R.

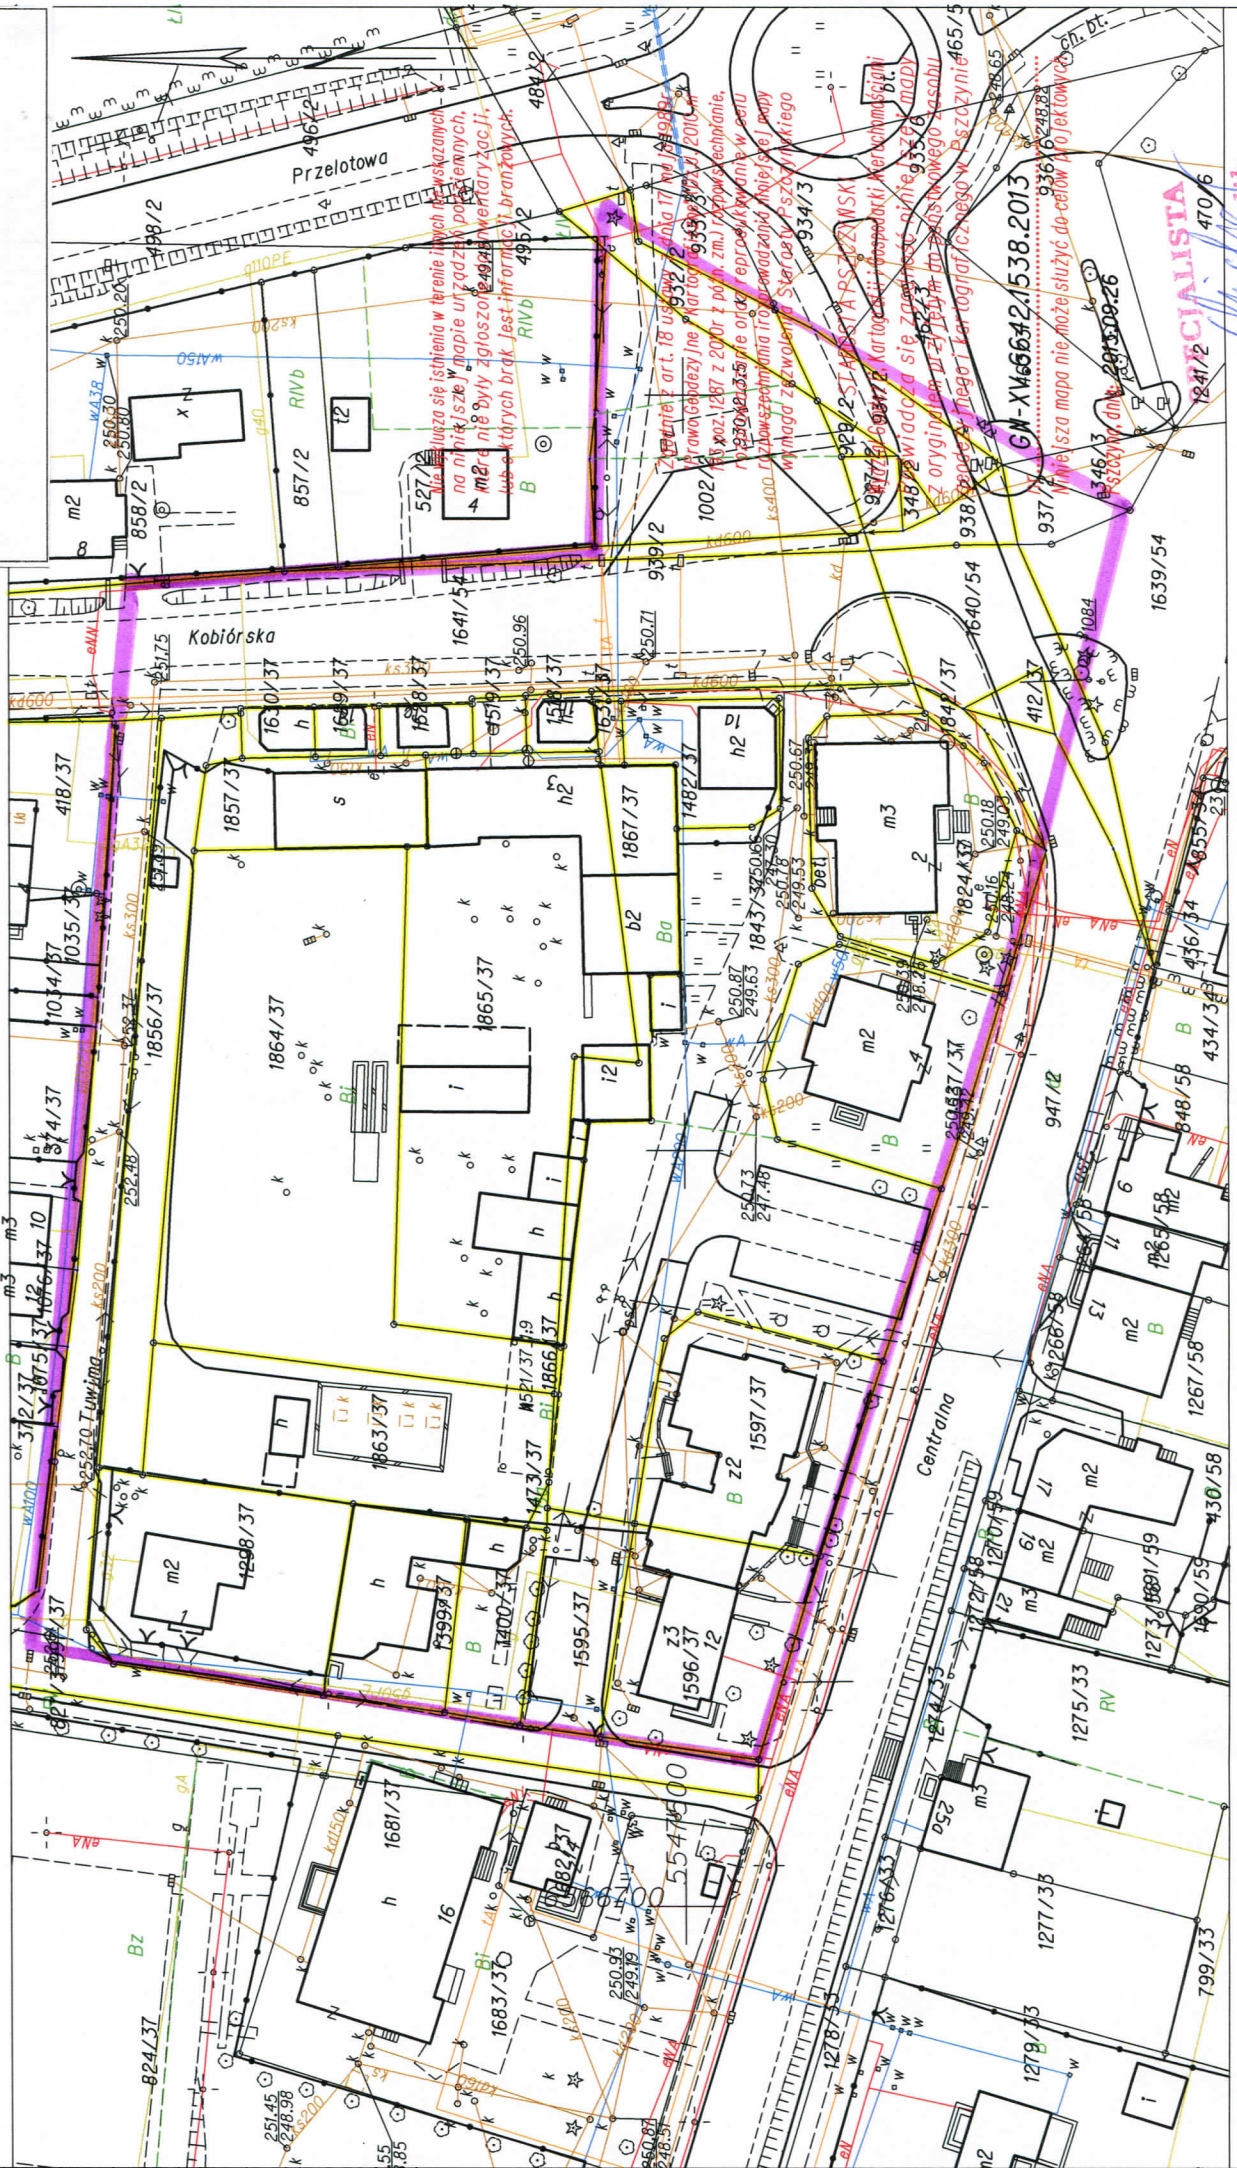

Sporządziła: Teresa Michalik

Teresa Michalik