


DP 14566
ul. Przelotowa

1. W zakresie oznaczonym ----- dokonano aktualizacji treści mapy.
2. Opracowanie wykonano dnia 24.02.2021 na podstawie danych wektorowych udostępnionych przez PDGK w Pszczynie uzupełnionych o nowy pomiar w ramach pracy geodezyjnej: 6640.616.2021 objętych licencją numer: 6640.616.2021_2410_K05
3. Granice działki, na której planowana jest inwestycja, wniesiono na podstawie:
 - ✖ - operatów przyjętych do PZGK ✖ - numerycznej mapy EGB otrzymanej z PZGK □ - bezpośredniego pomiaru w terenie
4. Operat określający przebieg granic:
5. Rzędne terenu z nowego pomiaru podano w układzie: PL-EVRF2007-NH
6. Kolorem ----- oznaczono linie rozgraniczające i symbole stref zagospodarowania z MPZP.
7. Mapę opracowano w układzie współrzędnych płaskich 2000/6
8. W zakresie aktualizacji punkty osnowy geodezyjnej klasy I,II,III:
 - - występują, - nie występują
9. ----- służebności gruntowe □ - istnieją □ - brak ■ - nie badano
10. Opis istniejących służebności:

Ul. K. Olszewskiego
km 0+154,63

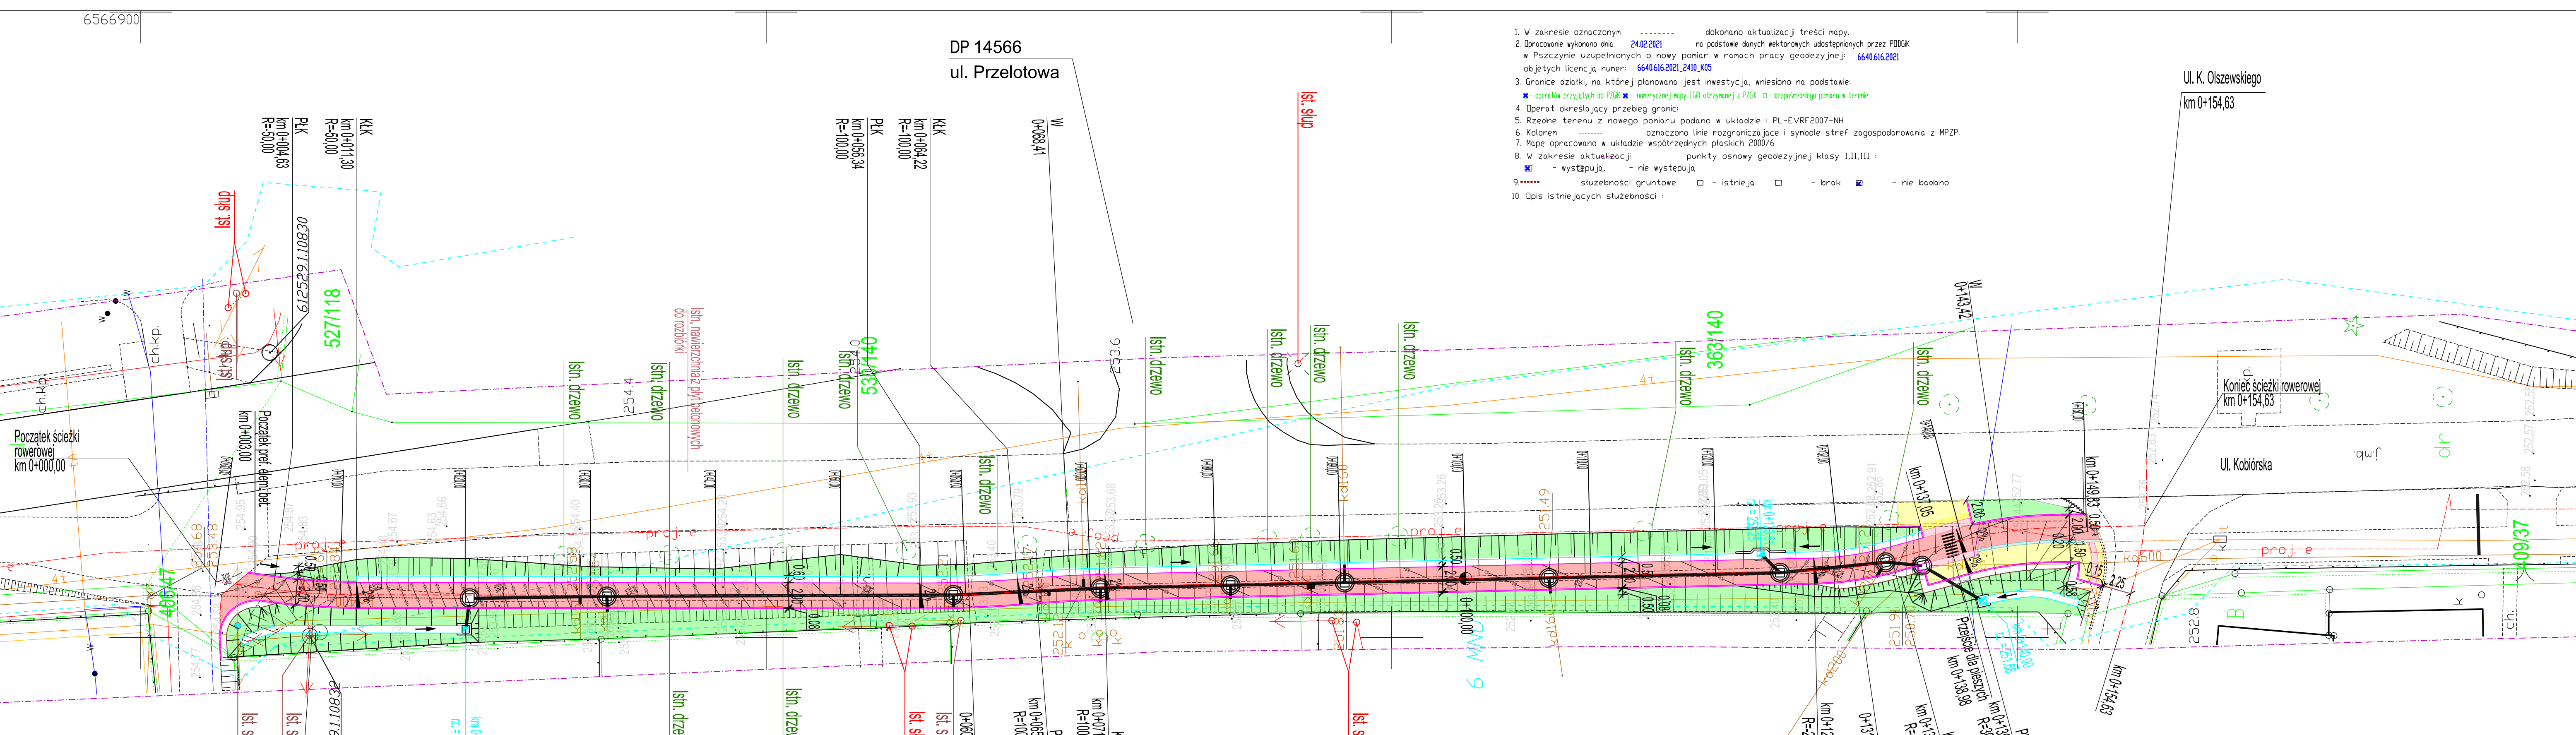

Koniec ścieżki rowerowej
km 0+154,63

Ul. Kobińska

Investor:	Gmina Kobiór, ul. Kobińska 5, 43-210 Kobiór		
Lokalizacja inwestycji:	działka nr.: 405/47, 405/47, 1641/54, 1165/57 Obręb: Kobiór, Jednostka Ewidencyjna: Kobiór		
Brand:	DROGOWA	Staduc	PROJEKT BUDOWLANY
Projektant:	mgr inż. Grzegorz FORYS uprawnienia nr SLK/3647/PWOD/11 w specjalności drogowej;		
Sprawdzający:	mgr inż. Monika Ambros uprawnienia nr SLK/6333/POK/11 w specjalności drogowej;		
Temat:	"Przebudowa ul. Kobińskiej w Kobiórze" - etap projektowy przy skrzyżowaniu ul. Kobińskiej z ul. Centralną - część I po północnej stronie ul. Centralnej, odcinek fragment ciągu pieszo-rowerowego os. ul. Płotowickiej		Data: 06.2021r. Skala: 1:500
Nazwa rysunku:	PLAN SYTUACYJNY		Nr rys.: D-2.1