Województwo: Śląskie
Powiat: Pszczyński
Jednostka ewidencyjna: Kobiór
Obręb: Kobiór
Arkusz: 5
Działka: 603/75

MAPA DO CELÓW PROJEKTOWYCH

SKALA 1:500

Sekcje mapy: 6.125.29.07.3.3; 6.125.29.07.3.1; 6.125.29.07.3.4; 6.125.29.07.1.4; 6.125.29.07.1.3
6.125.29.07.3.3

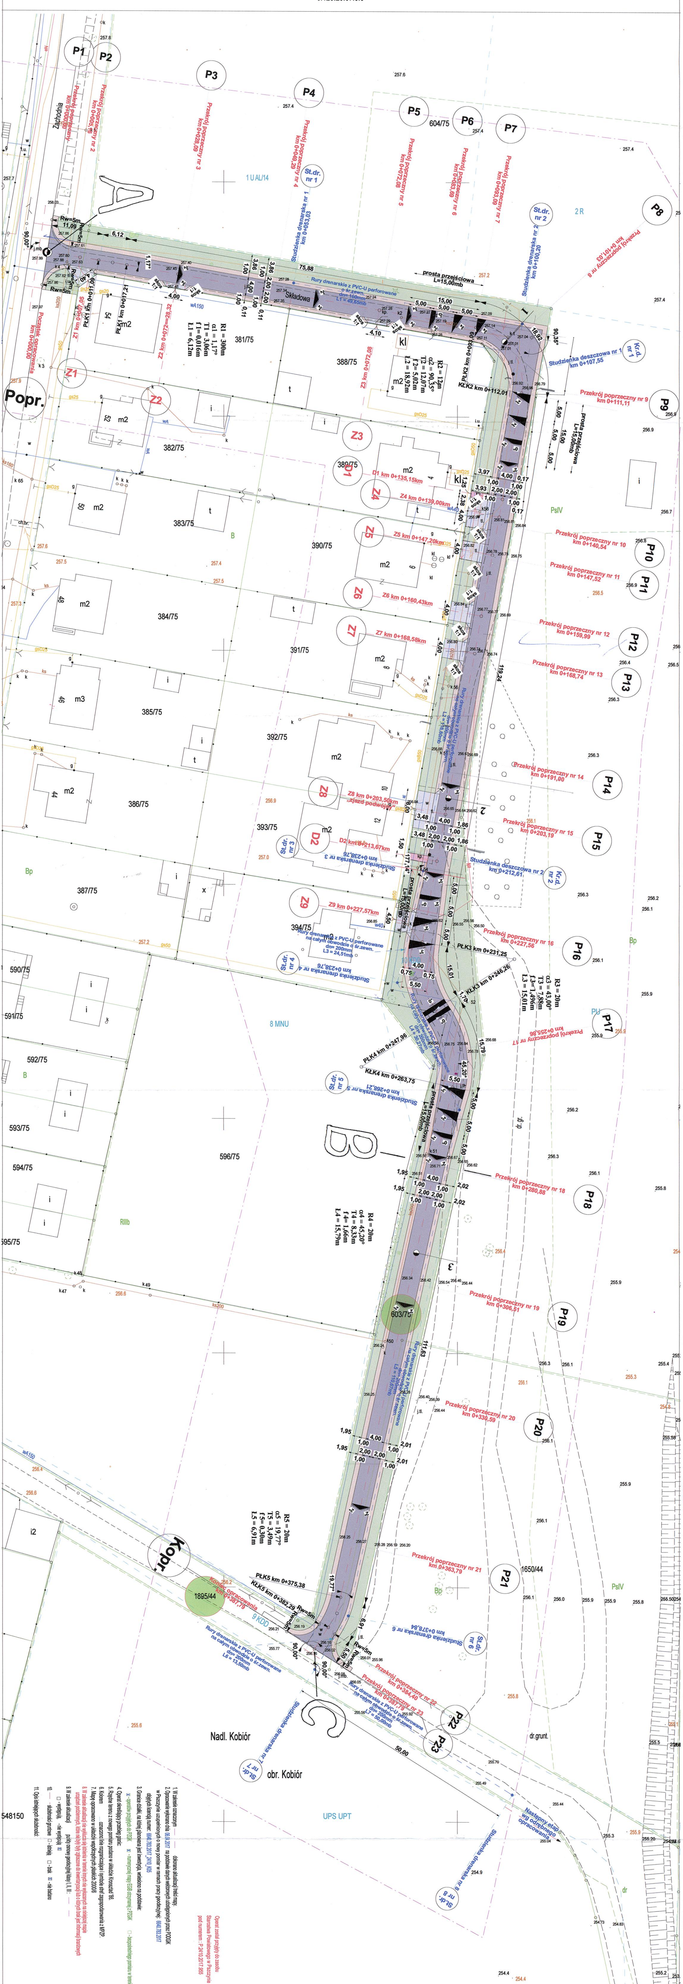
P1
P2
P3
P4
P5
P6
P7
P8
P9
P10
P11
P12
P13
P14
P15
P16
P17
P18
P19
P20
P21
P22
Poprawa
Z1
Z2
Zachodnia
Poprawa
Nadl. Kobiór
obr. Kobiór
UPS UPT
dr.grunt
1 UAU/4
2 R
8 MNU
PsIV
PsV
Bp
B
Rlb
604/75
603/75
1885/44
1650/44
548/150
PLK1 km 0+000,00
PLK2 km 0+112,04
PLK3 km 0+231,26
PLK4 km 0+263,75
PLK5 km 0+375,38
PLK745 km 8+420,00
