




Stacja	Wysokość [m]	Stacja	Wysokość [m]	Stacja	Wysokość [m]	Stacja	Wysokość [m]	Stacja	Wysokość [m]	Stacja	Wysokość [m]	Stacja	Wysokość [m]	Stacja	Wysokość [m]	Stacja	Wysokość [m]	Stacja	Wysokość [m]	Stacja	Wysokość [m]
0+000	0.28	0+000	0.00	0+000	0.00	0+000	0.00	0+000	0.00	0+000	0.00	0+000	0.00	0+000	0.00	0+000	0.00	0+000	0.00	0+000	0.00
0+100	3.77	0+100	0.00	0+100	0.00	0+100	0.00	0+100	0.00	0+100	0.00	0+100	0.00	0+100	0.00	0+100	0.00	0+100	0.00	0+100	0.00
0+200	5.16	0+200	0.00	0+200	0.00	0+200	0.00	0+200	0.00	0+200	0.00	0+200	0.00	0+200	0.00	0+200	0.00	0+200	0.00	0+200	0.00
0+300	7.99	0+300	0.00	0+300	0.00	0+300	0.00	0+300	0.00	0+300	0.00	0+300	0.00	0+300	0.00	0+300	0.00	0+300	0.00	0+300	0.00
0+400	8.79	0+400	0.00	0+400	0.00	0+400	0.00	0+400	0.00	0+400	0.00	0+400	0.00	0+400	0.00	0+400	0.00	0+400	0.00	0+400	0.00

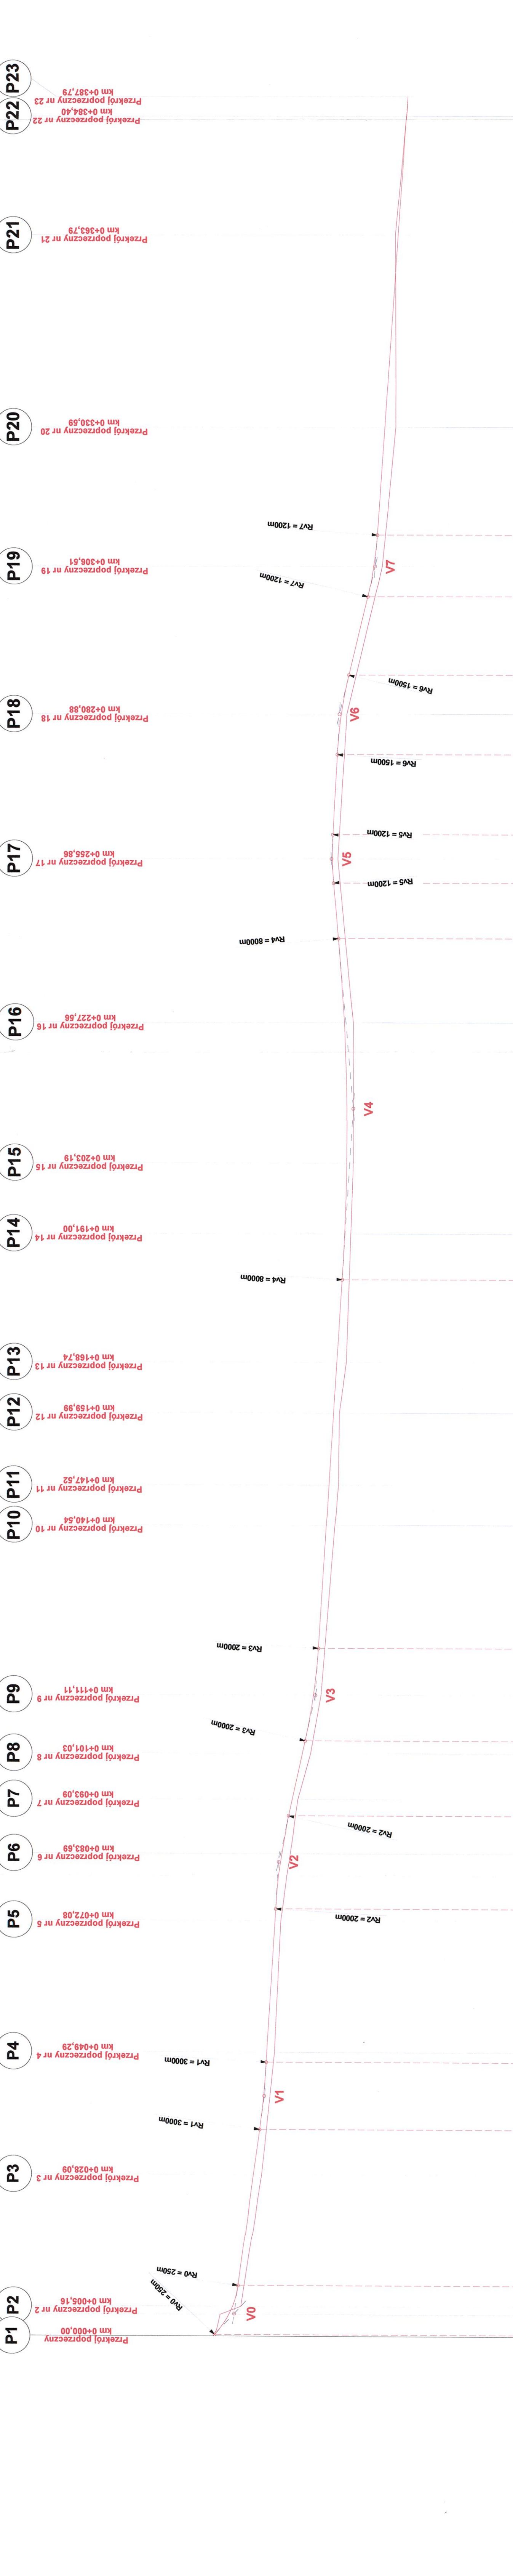

Przekrój poprzeczny nr 22 km 0+384,40
 Przekrój poprzeczny nr 23 km 0+387,79
 Przekrój poprzeczny nr 21 km 0+363,79
 Przekrój poprzeczny nr 20 km 0+330,59
 Przekrój poprzeczny nr 19 km 0+306,51
 Przekrój poprzeczny nr 18 km 0+280,88
 Przekrój poprzeczny nr 17 km 0+255,86
 Przekrój poprzeczny nr 16 km 0+227,56
 Przekrój poprzeczny nr 15 km 0+203,19
 Przekrój poprzeczny nr 14 km 0+191,00
 Przekrój poprzeczny nr 13 km 0+168,74
 Przekrój poprzeczny nr 12 km 0+159,99
 Przekrój poprzeczny nr 11 km 0+147,52
 Przekrój poprzeczny nr 10 km 0+140,54
 Przekrój poprzeczny nr 9 km 0+114,11
 Przekrój poprzeczny nr 8 km 0+101,03
 Przekrój poprzeczny nr 7 km 0+093,09
 Przekrój poprzeczny nr 6 km 0+083,69
 Przekrój poprzeczny nr 5 km 0+072,08
 Przekrój poprzeczny nr 4 km 0+049,29
 Przekrój poprzeczny nr 3 km 0+028,08
 Przekrój poprzeczny nr 2 km 0+005,16
 Przekrój poprzeczny nr 1 km 0+000,00

PRZEBUDOWA ULICY SKŁADOWEJ
 35515 W KOBIORZE
 (działki nr 803/75 i 1895/44 - droga gminna)
 na odcinku 0+0,00 do 0+0,392 km

PRZEKRÓJ PODŁUŻNY NIWELETY
 1:25/500

Opracowanie:
 mgr inż. JANUSZ MAZUR
 Urządzenie Budowlane i Sp. z o.o.
 ul. Wesoła 10, 81-108 Kobyłka
 Wzrosty i pomiary 318184
 Wykonano i sprawdzono w zakresie
 Drogi i torowisk N 861, 84
 - Kształt - Budowl. z Wydział. Nr 84/85

Poziom porównawczy 255 m.n.p.m.
 Różnice terenu
 Różnice rzędnych
 Elementy niwelety: spadki połizne i łuki pionowe
 Elementy niwelety: odcinki proste i łuki poziome
 Odległości
 Kilometraż