



*Row ogrodka letniogę
≈ 290,0m²*

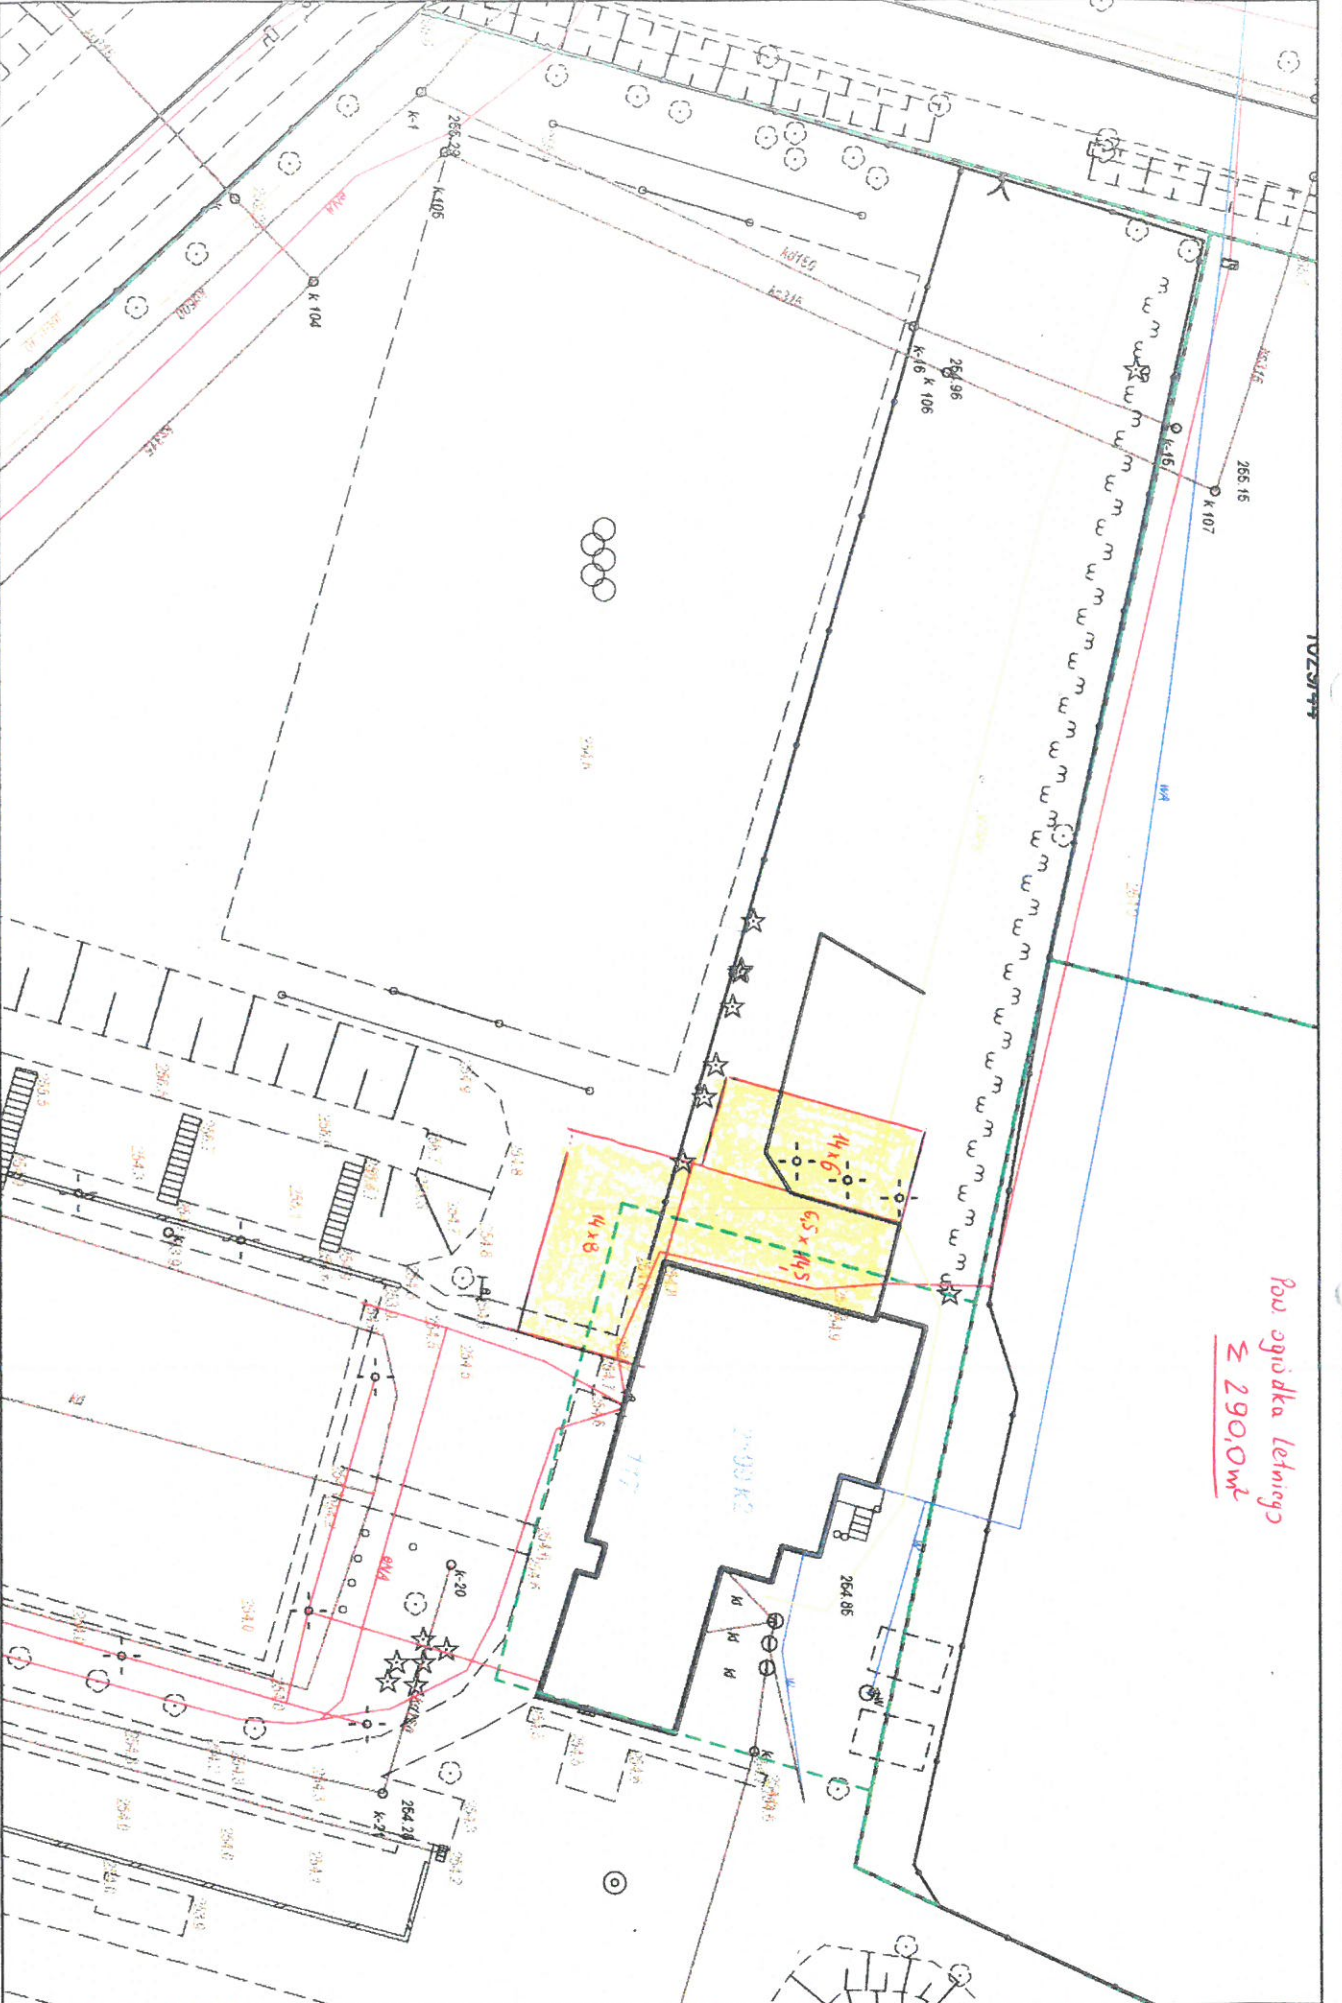

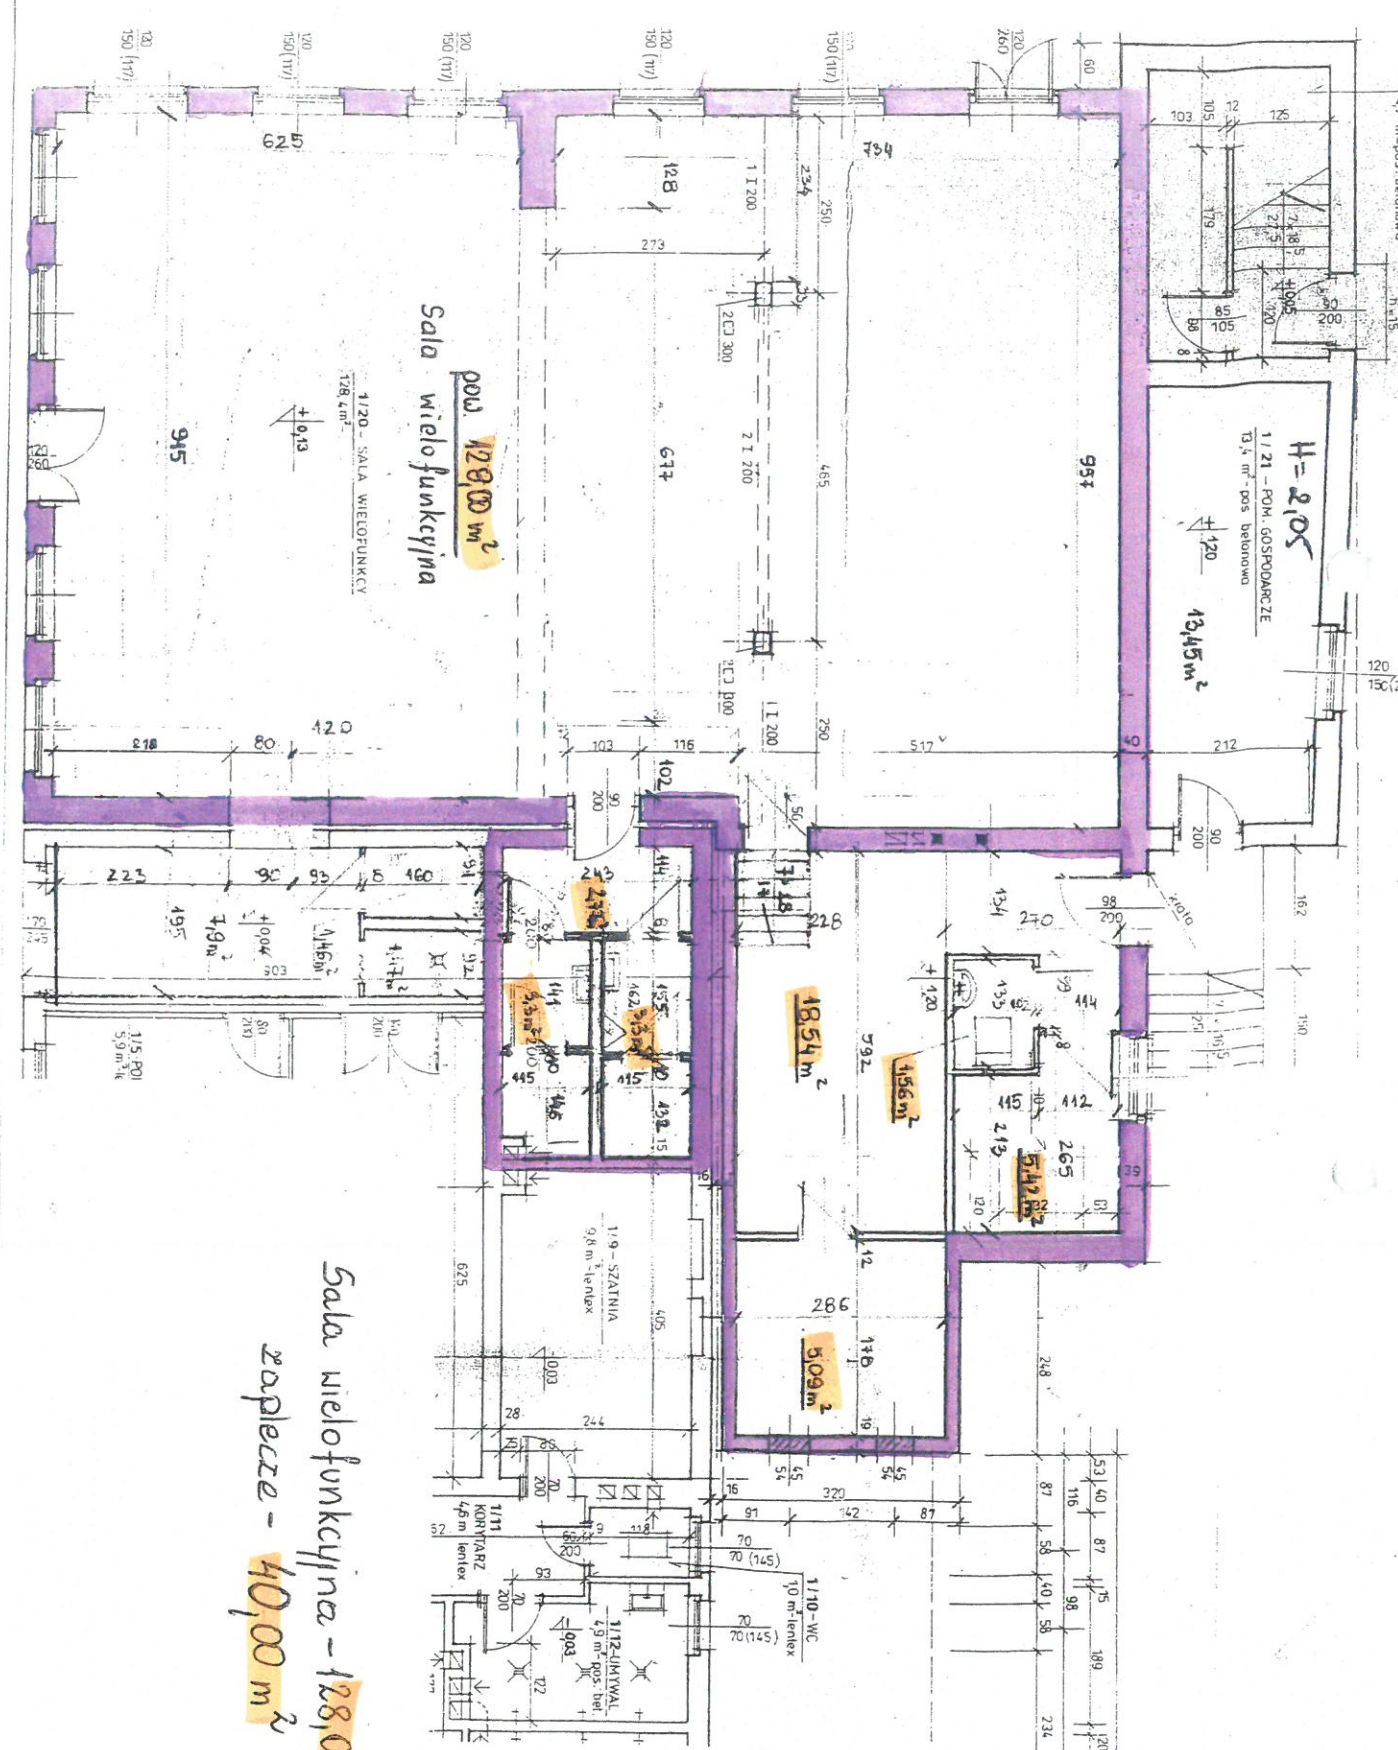

Sala wielofunkcyjna - 128,00 m²
 kuchnia - 40,00 m²