
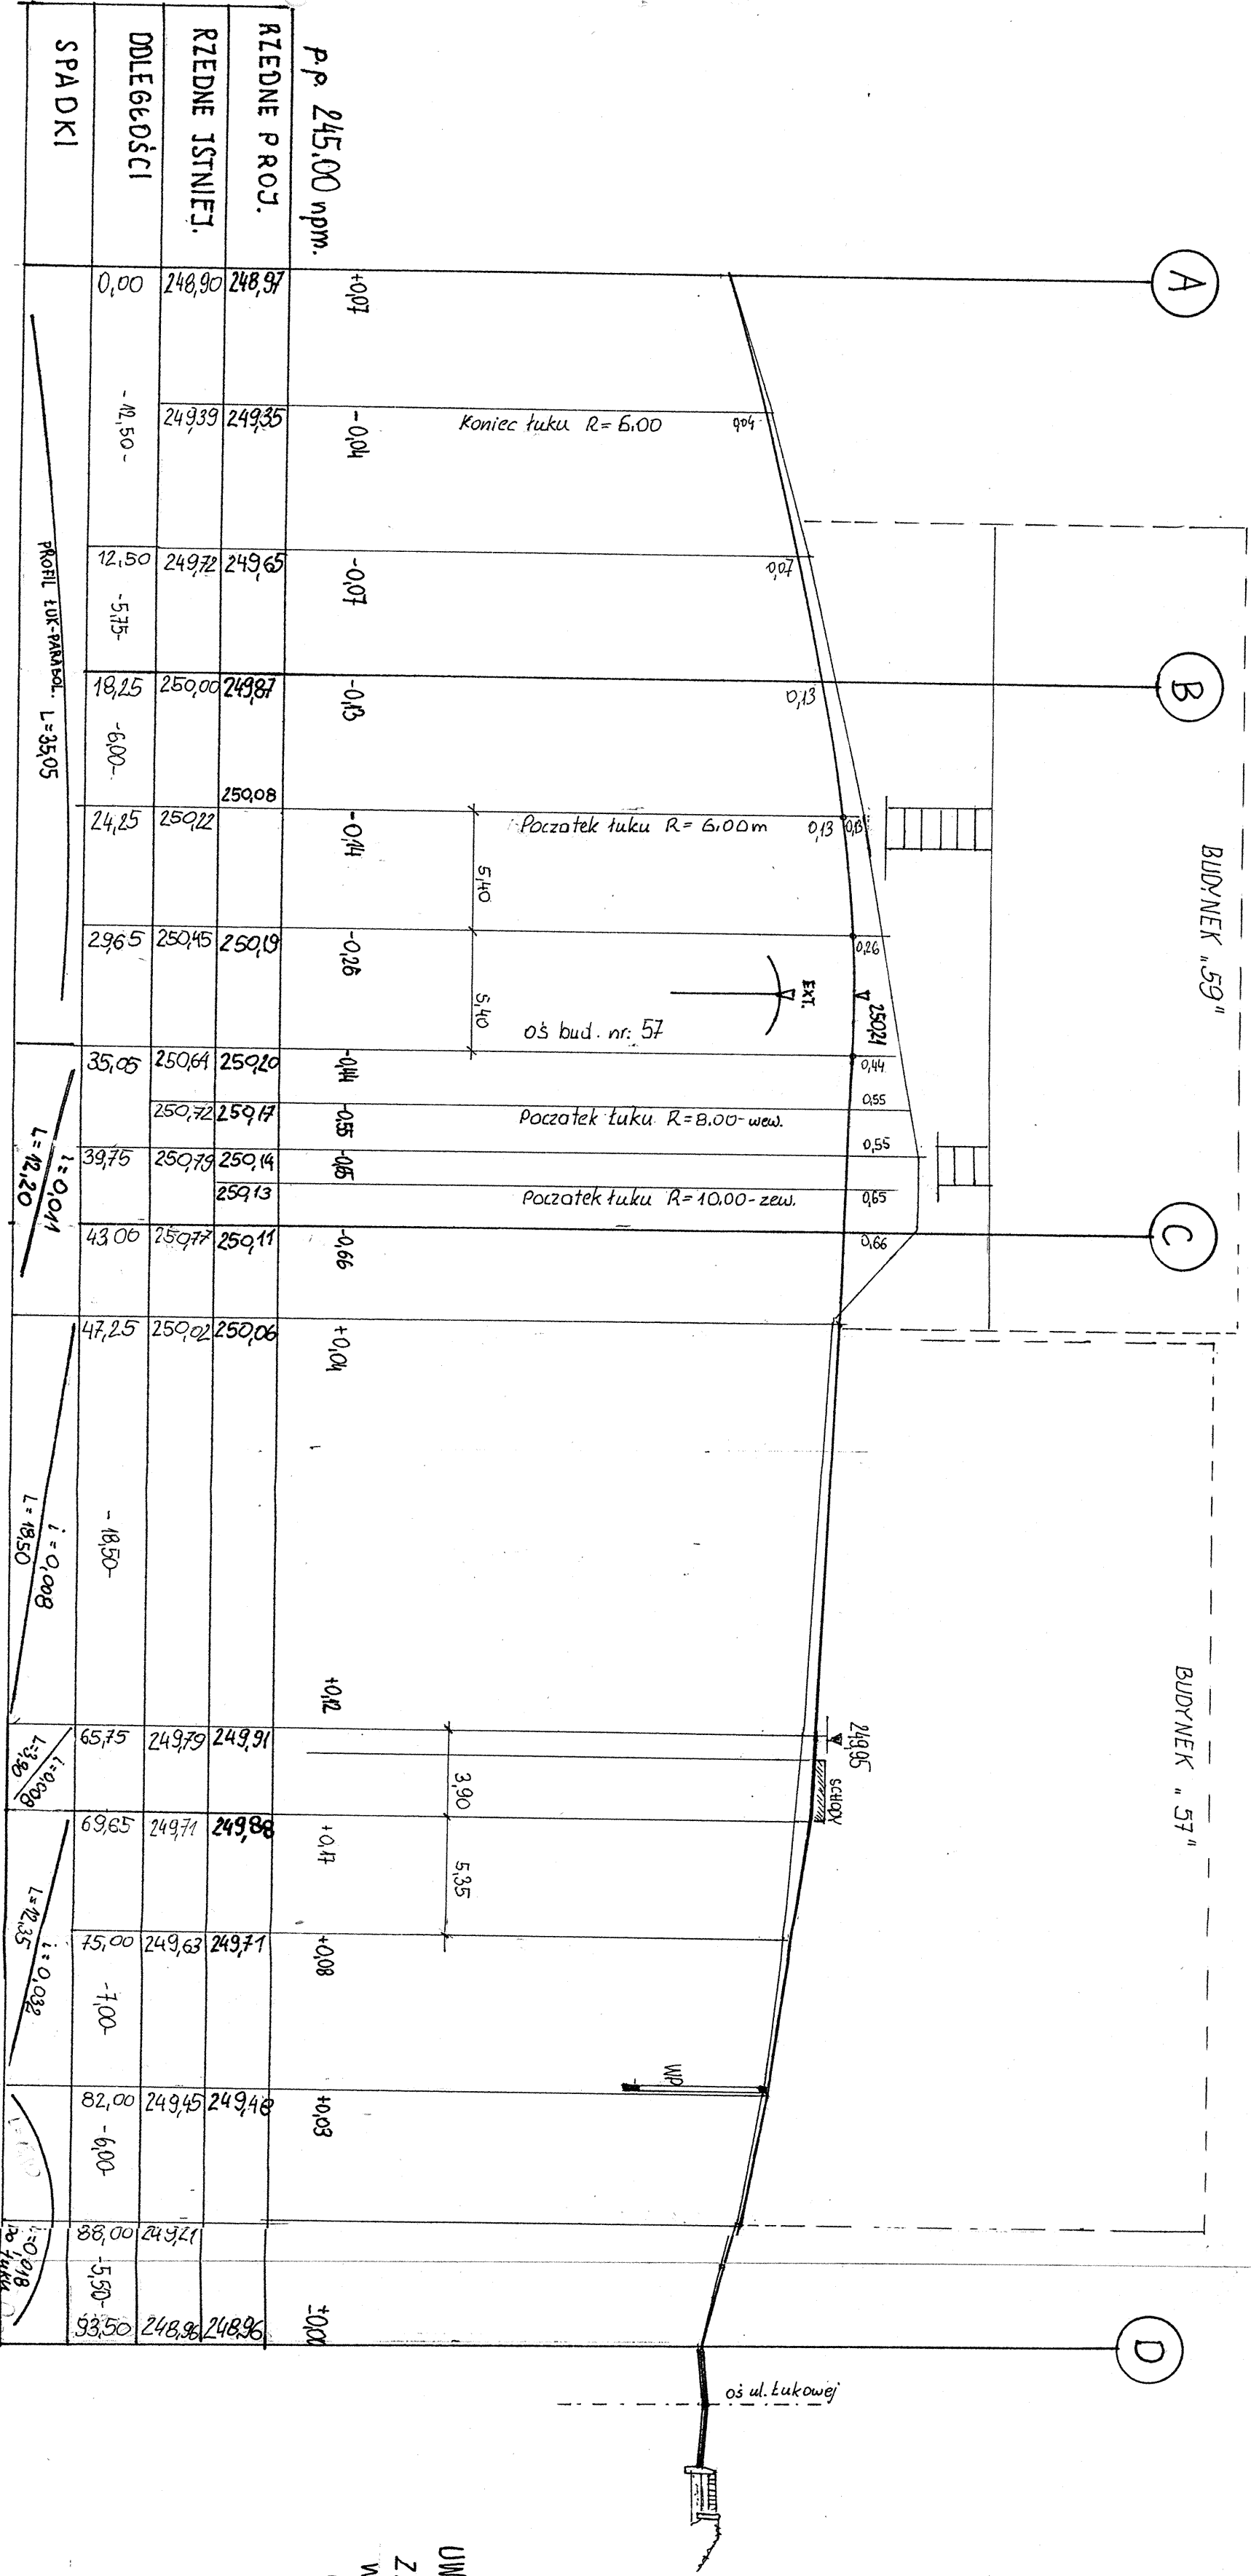


STREFA WEJŚCIA PÓŁNOCNEGO

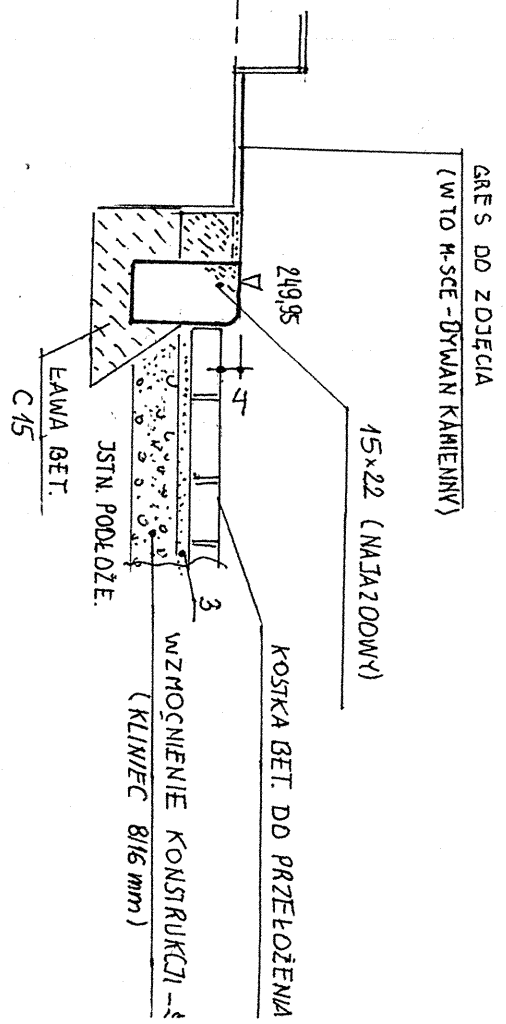

UWAGA !  
ZAPROJEKTOWANA NIWELETA DOTYCZY LINII OZNACZONEJ  
W PROJ. ZAGOSPODAROWANIA JAKO : A-B-C-D  
(POZIOM PRZY KRA WĘŻNIKU)

INŻ. JANUSZ MAZUR  
UPRAWNIENIA W ZAKRESIE  
PROJEKTOWANIA DROG  
N 351/84, W ODCINKU  
OD WJEZDU DO UL. ŁUKOWEJ  
DO WJEZDU DO UL. ŁUKOWEJ  
N 351/84, W ODCINKU  
OD WJEZDU DO UL. ŁUKOWEJ  
DO WJEZDU DO UL. ŁUKOWEJ

OBIEKT:	PRZEBUDOWA DRÓG WEWNĘTRZNYCH ORAZ MIEJSC POSTOJOWYCH DLA SAMOCHODÓW OSOBOWYCH PRZ GMINNYM BUDYNKU WIELOFUNKCYJNYM ORAZ MIESZKAŁ
LOKALIZACJA:	Kobień, ul. Centralna 57 i 59, działki nr 1434/39, 1433/39 i 18;
INWESTOR:	GMINA KOBIEŃ
TREŚĆ RYSUNKU:	PROFIL PODŁUŻNY NIWELETY JEZDNI DRÓG WEWNĘTRZNYCH DLA ODCINKÓW A-B-C-D
AUTOR PROJEKTU:	INŻ. JANUSZ MAZUR, Upi. drogi-inostry nr 361/84
SKALA:	1:250/50
DATA:	kwiecień, 2020
NR RYS.	5