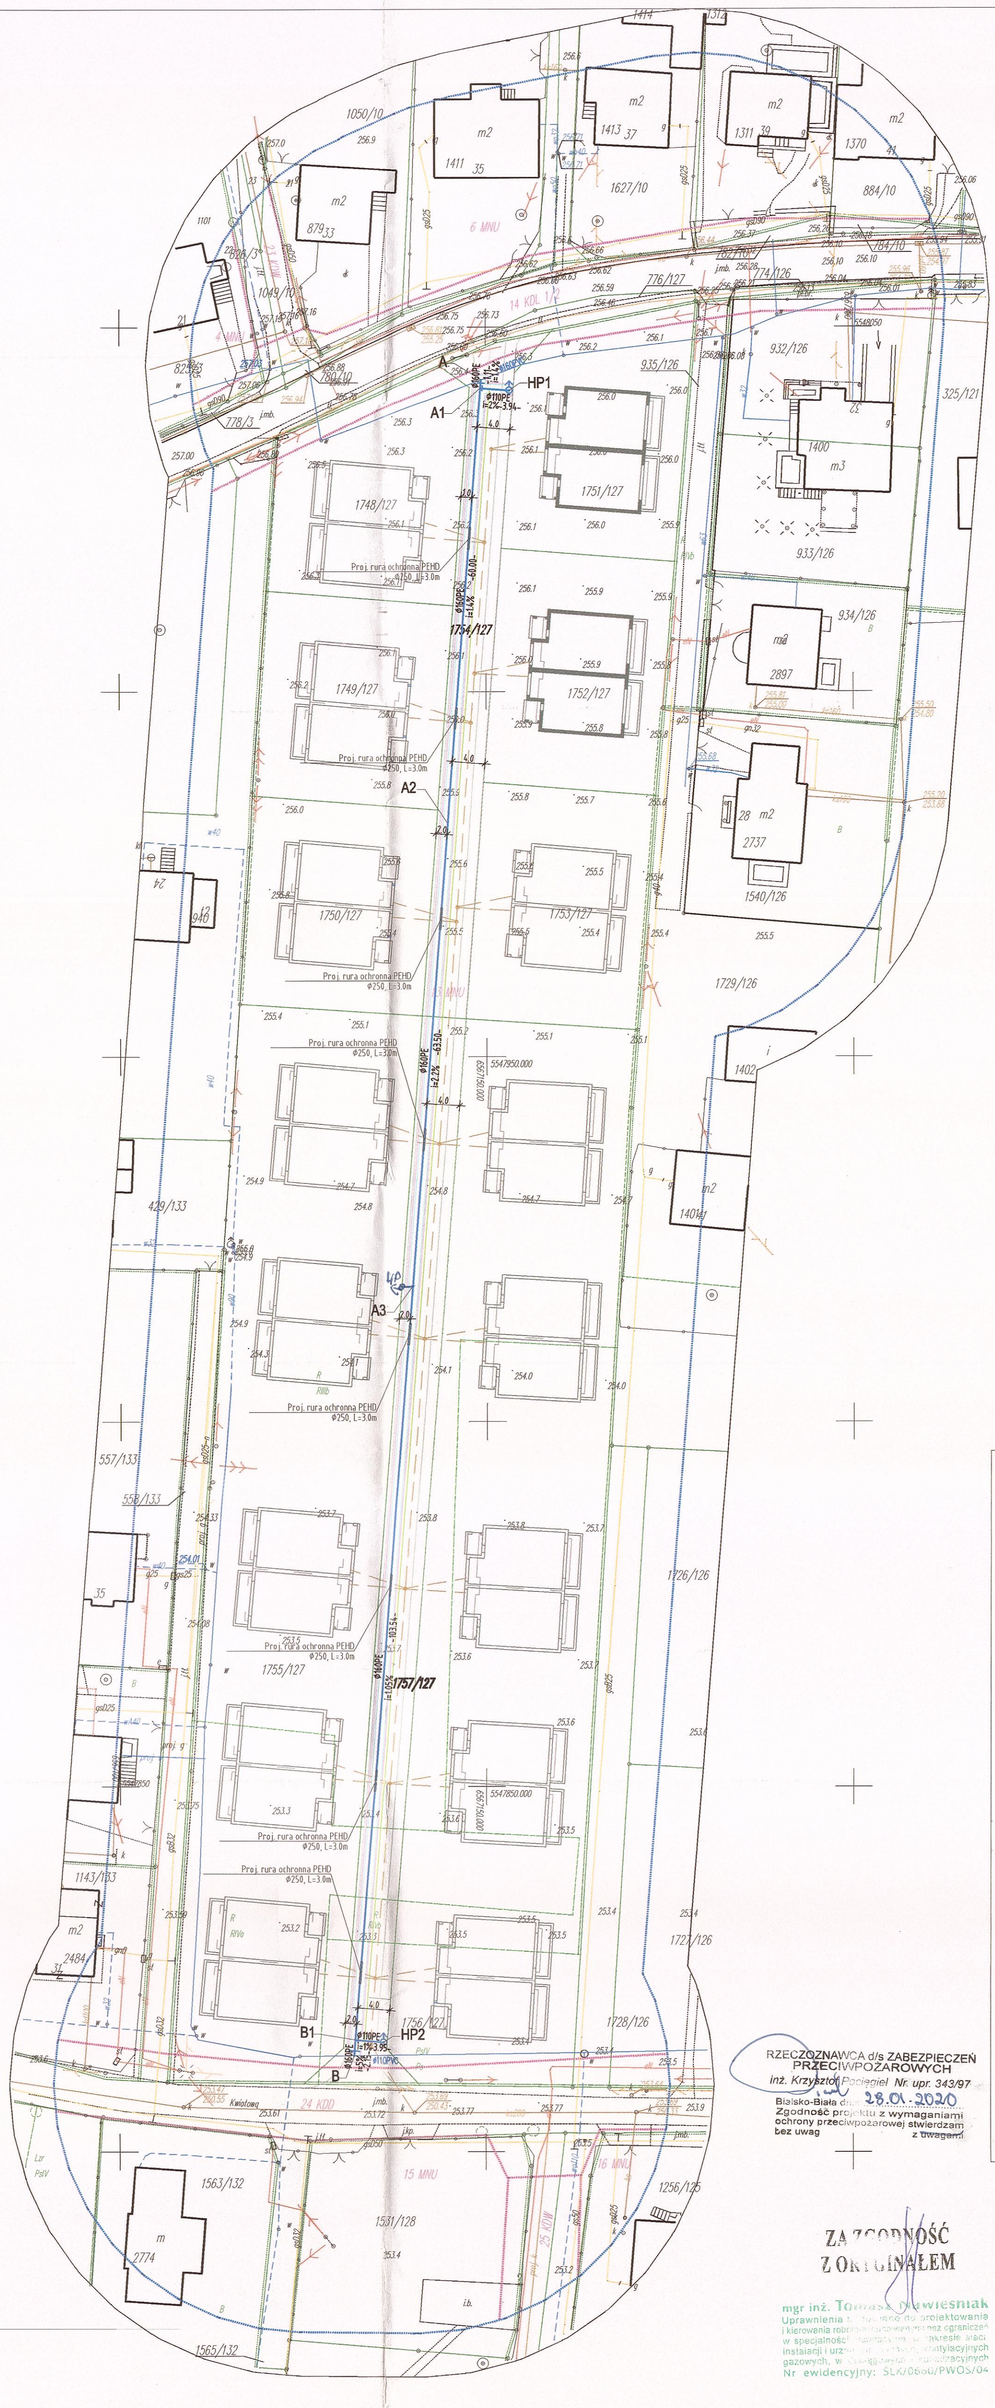

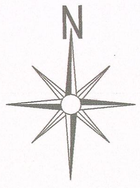

MAPA DO CELÓW PROJEKTOWYCH

Oznaczenie kancelaryjne zgłoszenia pracy geodezyjnej		6640.3797.2018	
Skala mapy	1:500	Data opracowania mapy	28.02.2019
Miejscowość	Kobiór	Sekcja mapy	6.125.29.07.4.4 6.125.29.08.3.3 6.125.29.12.2.2 6.125.29.13.1.1
Jednostka ewidencyjna		identyfikator	241002_2
		nazwa	Kobiór
Obręb ewidencyjny		identyfikator	0001
		nazwa	Kobiór
Nazwa układu współrzędnych		prostokątnych płaskich	2000/6
		wysokości	Kronsztadt 1986
Oznaczenie granic obszaru, który był przedmiotem aktualizacji		Zakres aktualizacji wkreślono linią:	
Oznaczenie i informacje o służebnościach gruntowych mających wpływ na zagospodarowanie gruntów sąsiadujących w granicach projektowanej inwestycji		Na badanej działce nie ustanowiono służebności gruntowych w zakresie opracowania.	
Informacja o granicach nieruchomości		Granice przedmiotowych nieruchomości pochodzą z bezpośredniego pomiaru i spełniają tym samym obowiązujące wymogi dokładnościowe.	
Informacja o użytkach gruntowych i klasach glebowaloznych		Użytki gruntowe i klasy glebowaloznego zgodne z treścią mapy ewidencyjnej.	
Informacja o wywiadach branżowych		Nie sporządzono.	
Informacja o miejscowym planie zagospodarowania przestrzennego		Linie regulacyjne MPZP wkreślono linią:	

Jolanta Kaczmarczyk Przedsiębiorstwo Usług Geodezyjno-Kartograficznych
43-567 Czechowice-Dziedzice
ul. Wyspiańskiego 17/38, tel. 605 667 453
NIP 5521270604 Regon 360176881
kaczmarczyk.gpk@interia.pl

GEODETA UPRAWNIONY
Zenon [illegible] 2711
inż. Bronisław Matusik
43-200 [illegible]
ul. [illegible] 47

LEGENDA UZBROJENIE ISTNIEJĄCE:

- isntniejący wodociąg
- isntniejący gazociąg
- isntniejący kabel energetyczny
- isntniejący słup energetyczny
- isntniejący kabel teletechniczny
- isntniejący słup teletechniczny
- isntniejąca kanalizacja sanitarna
- isntniejąca kanalizacja deszczowa

LEGENDA INNE :

- zakres aktualizacji mapy projektowej
- 933/126 granice i numery działek
- 14 KOL 1/2 granice i numery MPZP

LEGENDA PROJEKTOWANA KANALIZACJA SANITARNA ORAZ WODOCIĄG ZUD 121/2019

- projektowana kanalizacja sanitarna- ZUD nr 121/2019
- projektowana studnia kanalizacji sanitarnej- ZUD nr 121/2019

LEGENDA KONCEPCJA KANALIZACJI DESZCZOWEJ:

- koncepcja kanalizacja deszczowa

LEGENDA KONCEPCJA ZABUDWY JEDNORODZINNEJ

- koncepcja zabudowy jednorodzinnej

LEGENDA PROJEKTOWANY WODOCIĄG:

- projektowany wodociąg
- projektowana zasuwa
- projektowany hydrant
- zasięg oddziaływania
- zakres inwestycji

RZECZOZNAWCA d/s ZABEZPIECZEŃ PRZECIWPOŻAROWYCH
inż. Krzysztof Pogeniel Nr. upr. 343/97
Bielsko-Biała dnia 28.01.2020
Zgodność projektu z wymaganiami ochrony przeciwpożarowej stwierdzam bez uwag / z uwagami

ZA ZGODNOŚĆ Z ORYGINAŁEM

mgr inż. Tomasz Nawieśniak
Uprawnienia budowlane do projektowania i kierowania robotami budowlanymi bez ograniczeń w specjalności instalacyjnej w zakresie sieci instalacji i urządzeń cieplnych, wentylacyjnych gazowych, wodociągowych i kanalizacyjnych
Nr ewidencyjny: SLK/0660/PWOS/04

STAROSTWO POWIATOWE W PSZCZYNIE
Wydział Architektury i Budownictwa

Zabrania się kopiowania niniejszej mapy projektowej bez pisemnej zgody autora. Nie zezwala się na wykorzystywania mapy projektowej do innych celów niż te, dla których została ona sporządzona. Mapa projektowa nie może być udostępniana osobom trzecim, oprócz tego nie można ich wykorzystywać do produkcji lub innych celów bez tej uprzedniej zgody