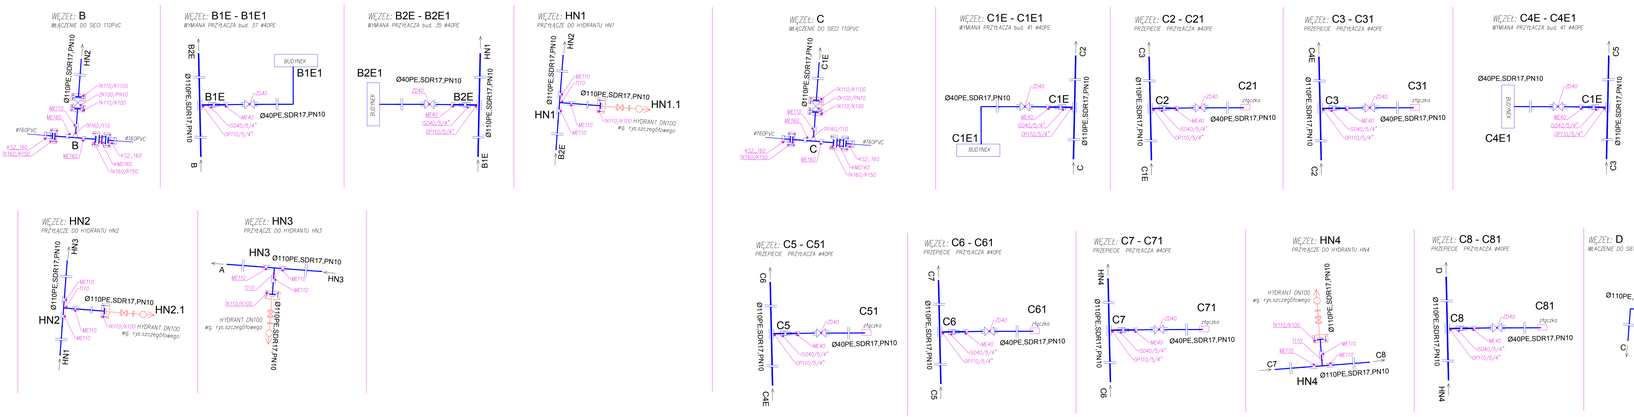

lp.	OZNACZENIE	OPIS	producent	Nr kat.	ilość [kpl./mb]																
					B	B1E	B2E	HN1	HN2	HN3	C	C1E	C2	C3	C4E	C5	C6	C7	HN4	C8	D	łącznie
1		(1)zasuwa kołnierzowa typ "E" (korówka), (2)teleskopowa obudowa do zasuwa (3) płyta podkładowa skrzynki do zasuw (4) skrzynka uliczna do zasuw z reg. wysokości (materiał żeliwo sferoidalne)	HAWLE	(1)4000E1, (2)9500E2, (3)3483, (4) 2051																		
	DN100/PN10	DN100/PN10			1						1											2
2		(1)zasuwa do przyłączy domowych ze złączem ISO PN10, (2)teleskopowa obudowa do zasuw (3) płyta podkładowa skrzynki do zasuw (4) skrzynka uliczna do zasuw z reg. wysokości (materiał żeliwo sferoidalne)	HAWLE	(1)2600, (2)9601, (3)3483, (4) 1850																		
	ZD40	fi 40 PN10			1	1					1	1	1	1	1	1	1		1			10
3		(1) Tuleja kołnierzowa PE100, SDR17, PN10, (2) Profilowany kołnierz luźny do tuleI kołnierzowych stal nierdzewna, (3) uszczelka płaska EPDM, (4) opaska termokurczliwa do połączeń kołnierzowych	WAVIN	(1)538000, (2), (3)484407 (4)																		
	TK160/150	fi 160/ Dn150 ,PN10					2				2											4
	TK110/100	fi 110/ Dn100 ,PN10					2		1	1	2								1		1	9
4	Trójnik równoprzelotowy 90st. PE100 SDR17 PN10 typ LS		WAVIN	532008																		
	T110	fi110			1			1	1	1	1								1			6
5	Trójnik redukcyjny 90st. PE100 SDR17 PN10		WAVIN	532008																		
	TR160/110	fi160/110			1						1											2
6	Mufa elektrooporowa PE100, SDR11, PN16		WAVIN	539116																		
	ME160	fi 160			2						2											4
	ME110	fi 110			1			3	3	3	1								3			14
	ME40	fi40				1	1					1	1	1	1	1	1			1		10
7	Kształtka montażowa demontażowa żeliwo sferoidalne PN10		HAWLE	9810																		
	KM50/150	DN150, PN10			1						1											2
8	Kołnierz do rur stalowych typ SYNOFLEX skręcany PN10 - z funkcją zabezpieczenia przed przesunięciem żeliwo sferoidalne		HAWLE	7994																		
	KS1_100	DN100, PN10																			1	1
9	Kołnierz system 2000 do rur PVC z funkcją zabezpieczenia przed przesunięciem		HAWLE	_0400																		
	KS2_160	fi160			2						2											4
10	Opaska do nawiercania do rur PE z przyłączem gwintowanym fi=ten wewnętrzny z żeliwa sferoidalnego		HAWLE	5250																		
	OP110/5/4"	fi110/5/4"				1	1					1	1	1	1	1	1		1			10
11	złącze rurowe ISO, FIT z gwintem wewnętrznym 2" z żeliwa sferoidalnego		HAWLE	6120																		
	1540/5/4"	fi 40mm / 5/4"				1	1					1	1	1	1	1	1		1			10
12	Rura przewodowa PE100 , SDR17, PN10 z atestem do wody		WAVIN																			
		fi 110																				800
		fi 40																				45

Obiektywne kolorystyczne odwzorowanie treści DOTYCZĄCE rysunkowej na projekcie zastrzeżone. Nie zezwala się jakiegokolwiek ich użytku oraz wykorzystywania, ich kopiowania lub udostępniania osobom trzecim, jakimi bądź, bez ich zgody. Wszelkie prawa zastrzeżone. Dotyczy także treści zawartej w pliku elektronicznym, jakiejkolwiek postaci (tekst, rysunek, zapis na nośniku) oraz w wydruku. Kopia lub wydruk tego dokumentu stanowi własność firmy EKOTOME. Firma EKOTOME zachowuje prawo własności intelektualnej do projektu zawartego dokumentu.

EKOTOME
TOMASZ NAWIESNIAK BIURA
www.ekotome.com.pl e-mail: biuro@ekotome.pl
43-300 Bielsko - Biała ul. Gen. St. Maczka 9/15
tel/fax: 033/498-66-34, kom.0601-809-729

Inwestor:	GMINA KOBIÓR UL. KOŁODRÓBSKA 5 43 - 210 KOBIÓR
Miejsc. inwestycji:	43-210 Kobiór, ul. Wróblewskiego, Słobicka
Projekt:	BUDOWA I PRZEBUDOWA SIECI WODOCIĄGOWEJ w rejonie ulic Słobicka i Wróblewskiego
Tytuł:	SCHEMAT TECHNOLOGICZNE
projektował: mgr inż. Tomasz Nawiesniak (SLK/0660/PWOS/04)	podpis
sprawdził: mgr inż. Daniel Godzisuka (SLK/4729/PWOS/13)	podpis

data:	styczeń 2019
rys. nr:	PAB
ark. nr:	P1917
data:	08.2019
skala:	
arkuszy:	297
arkusz:	03.1