

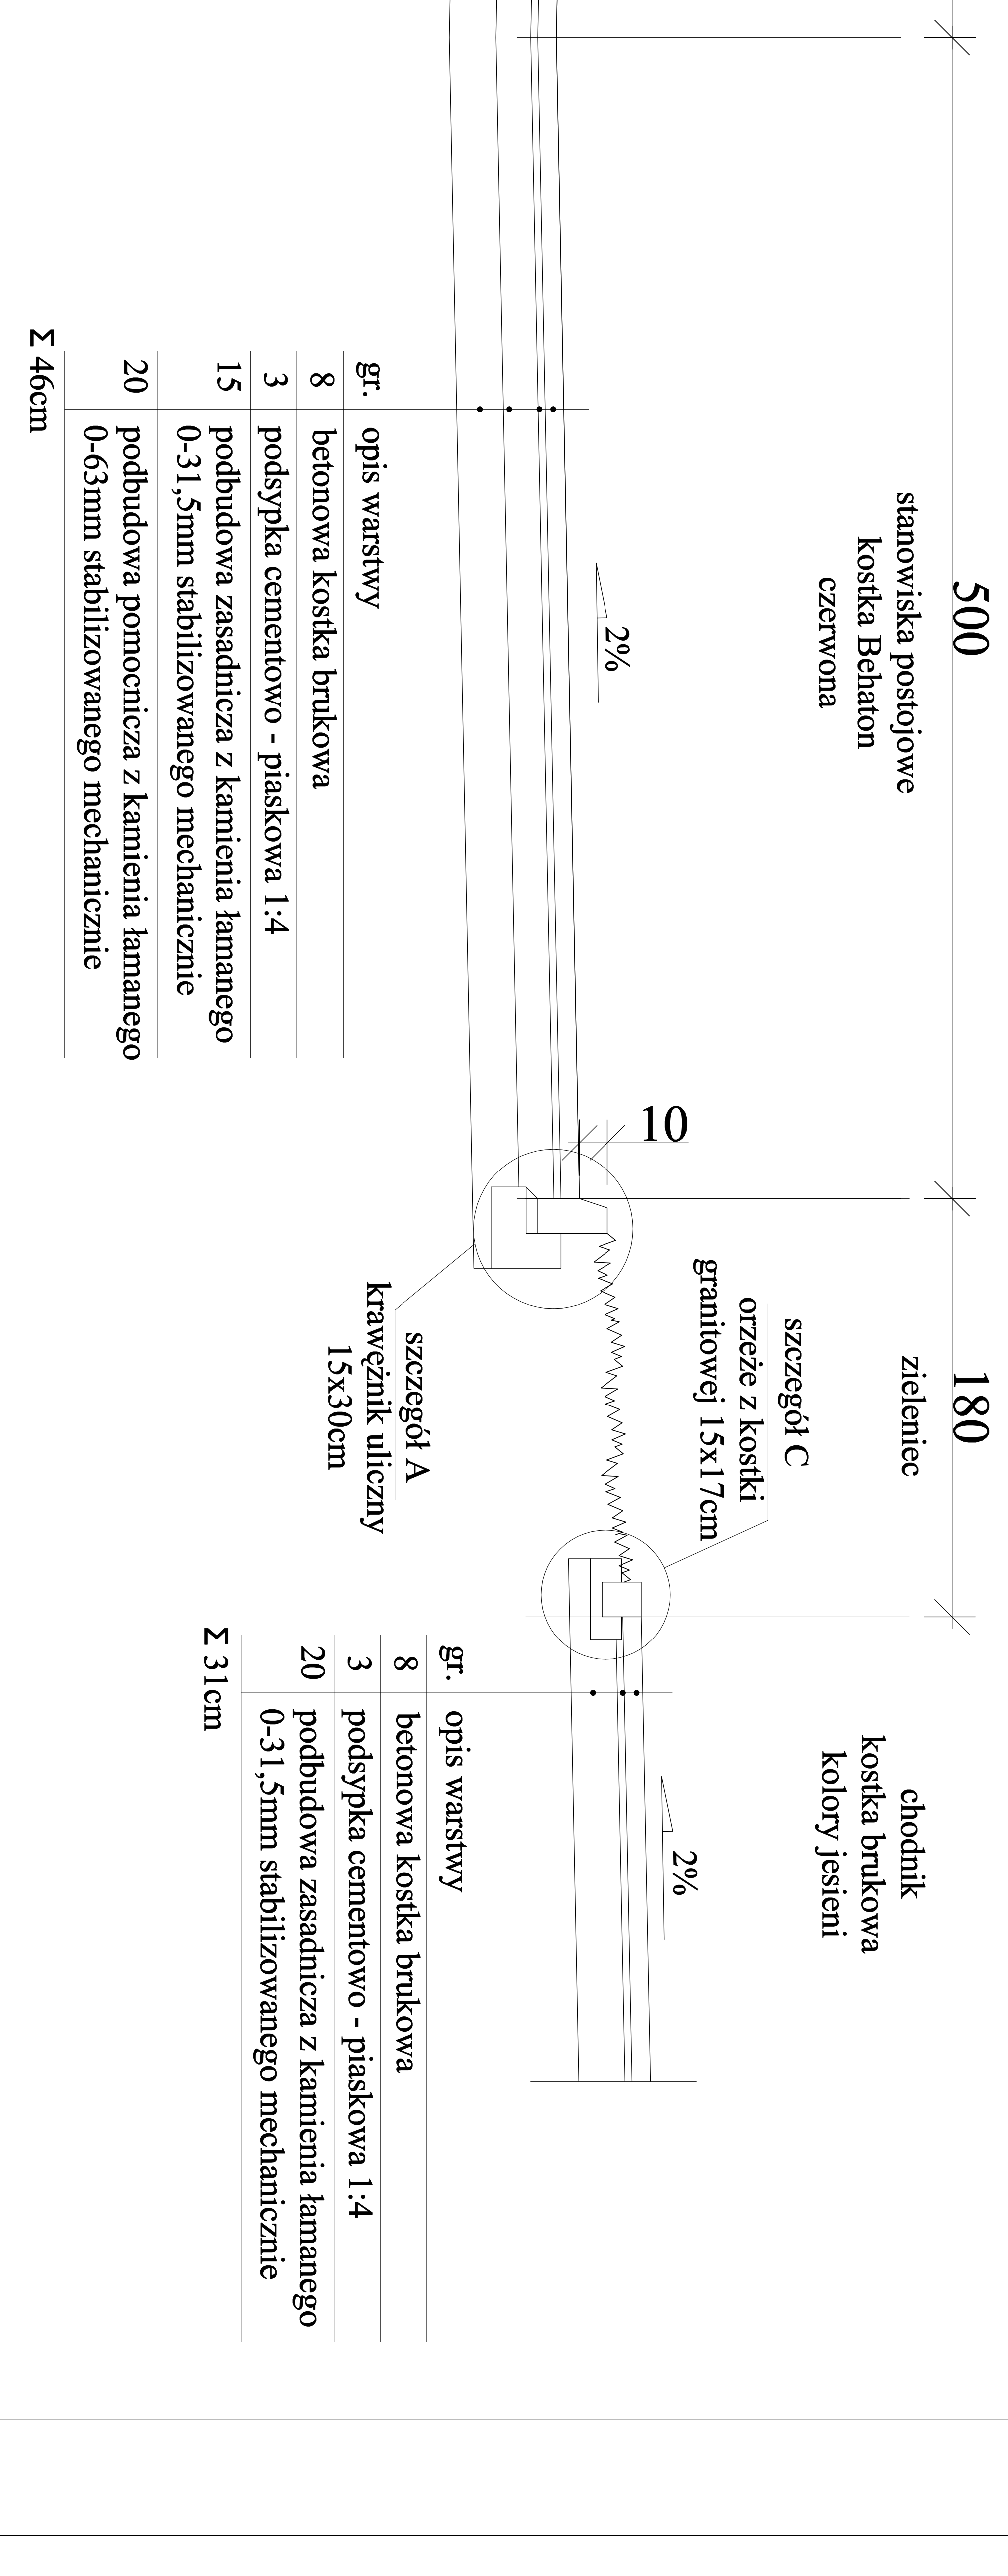
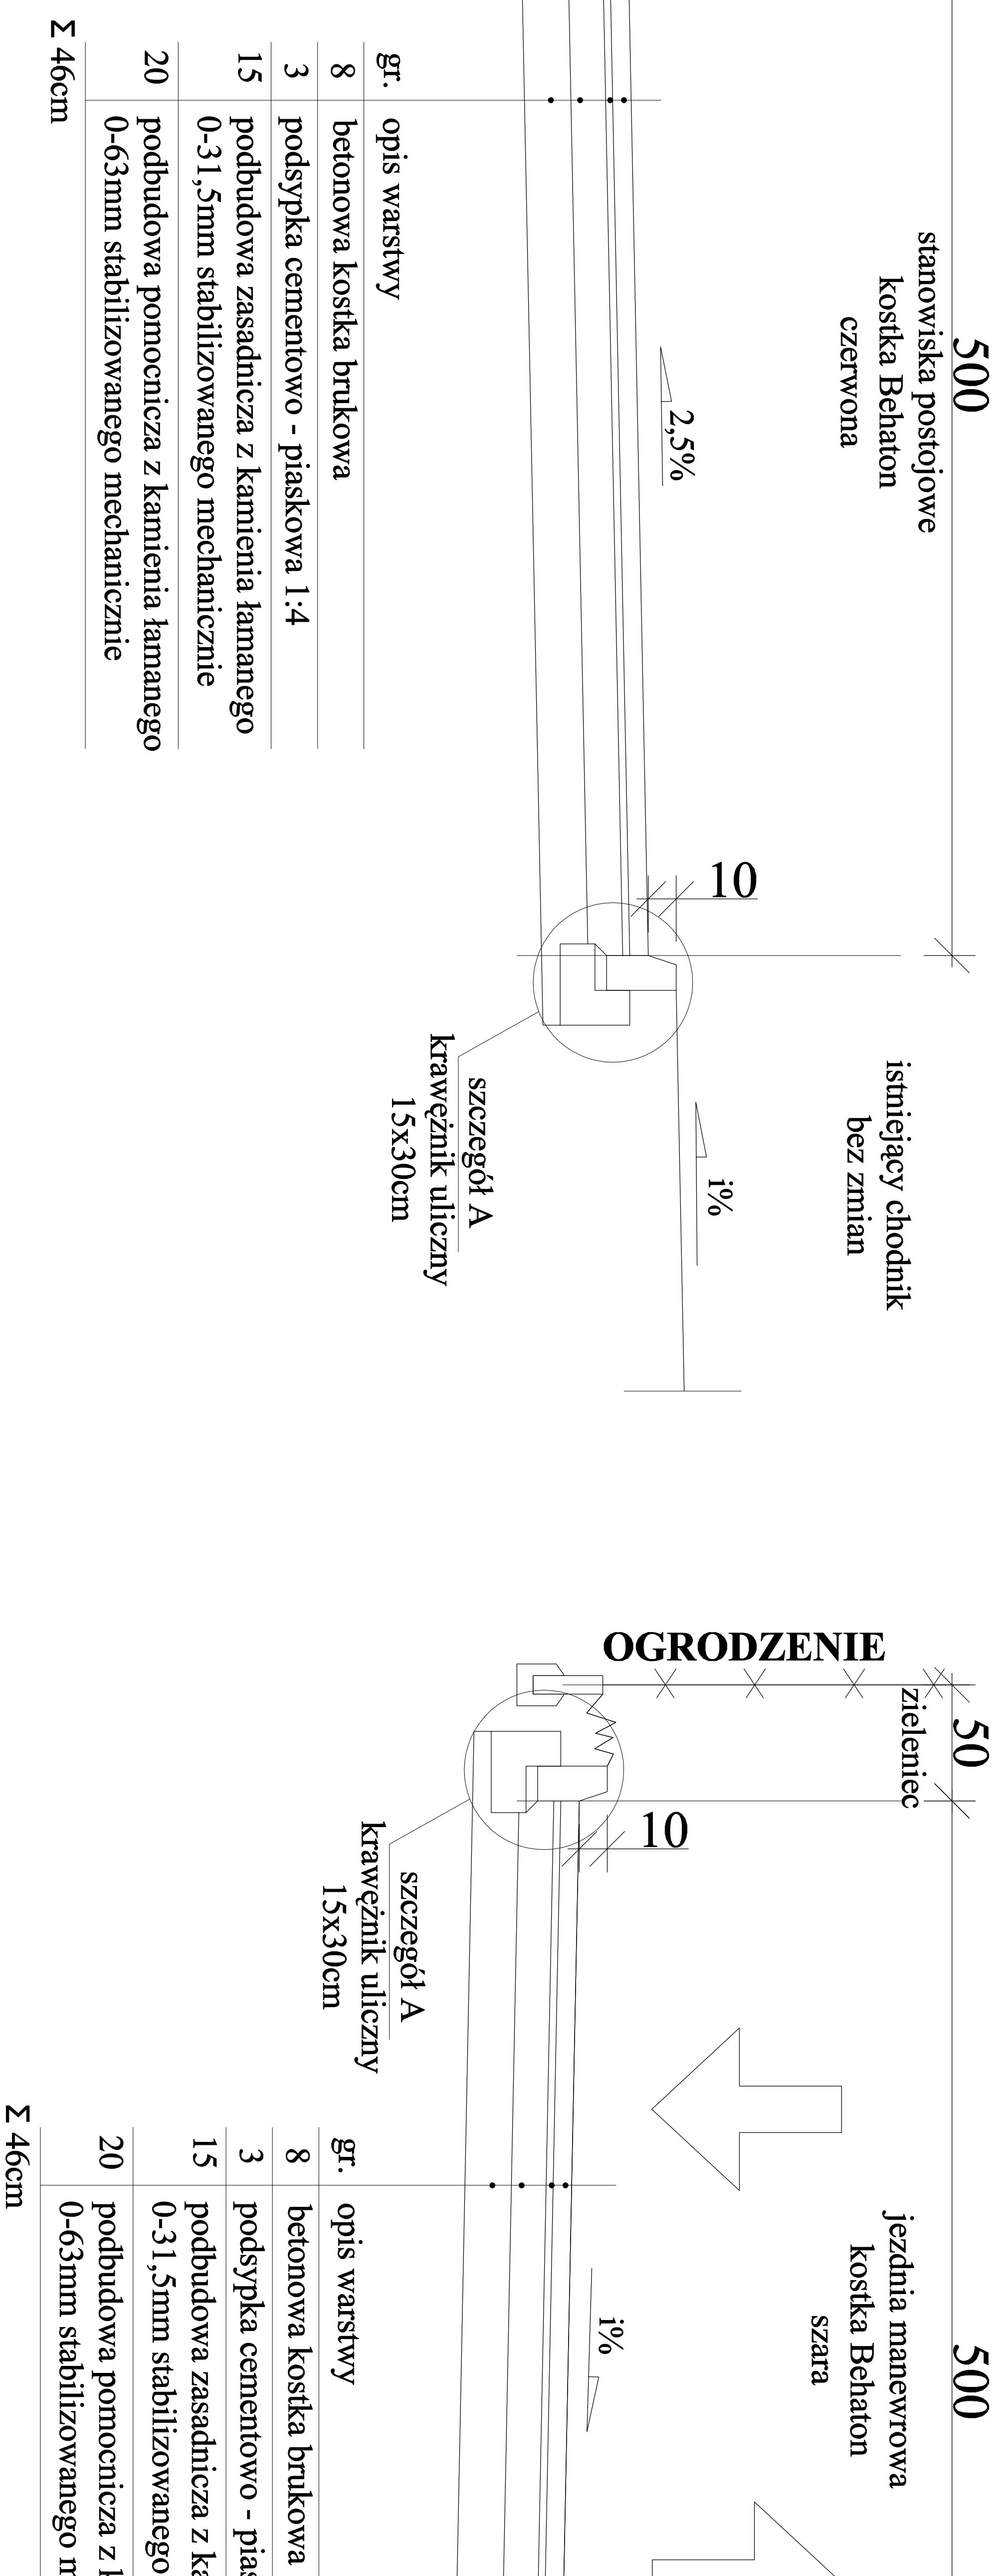


PRZEKRÓJ A-A

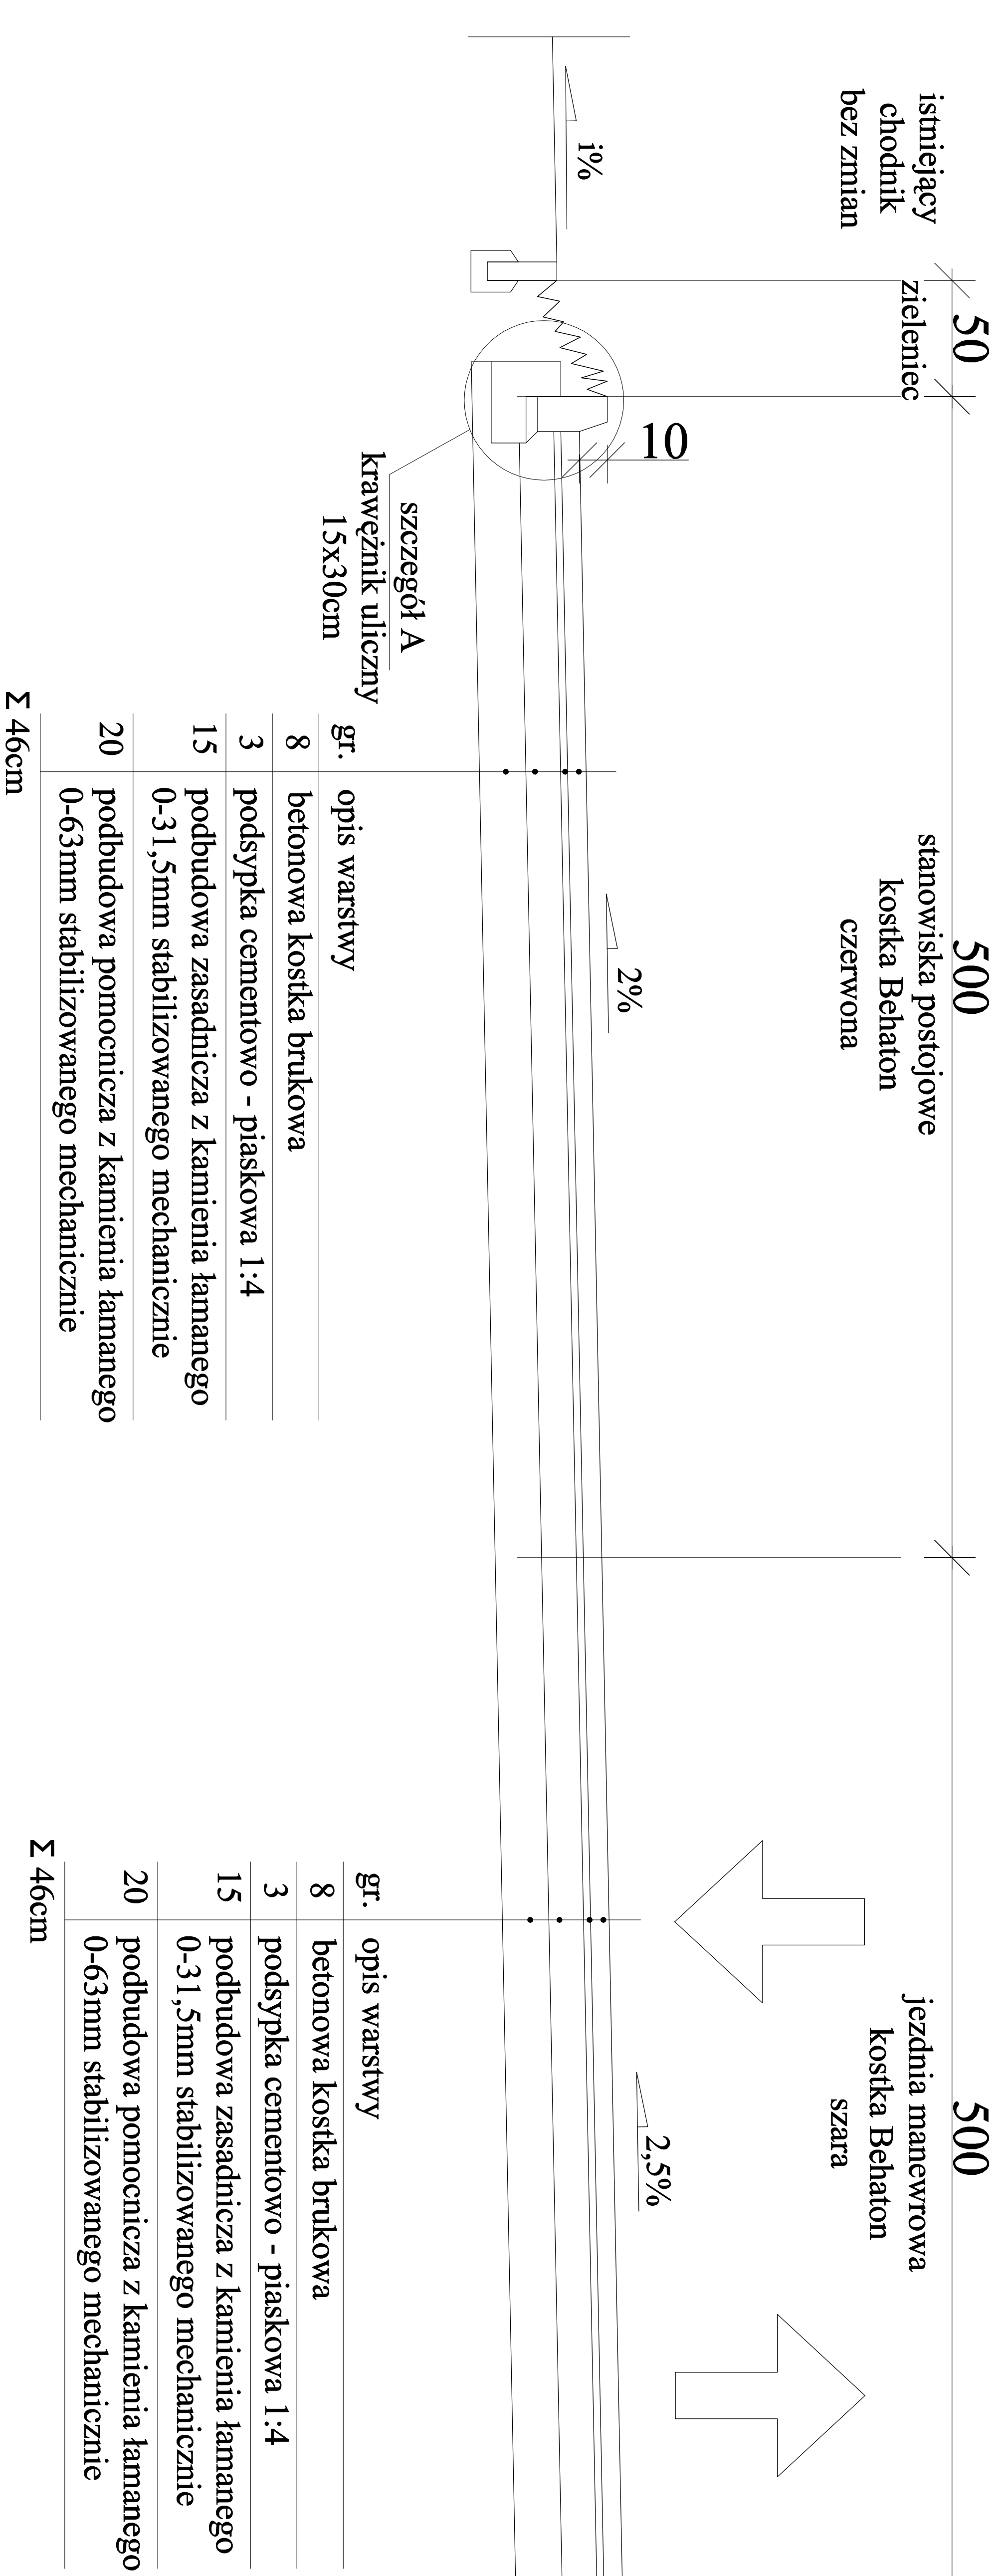


PRZEKRÓJ B-B

PRZEKRÓJ C-C

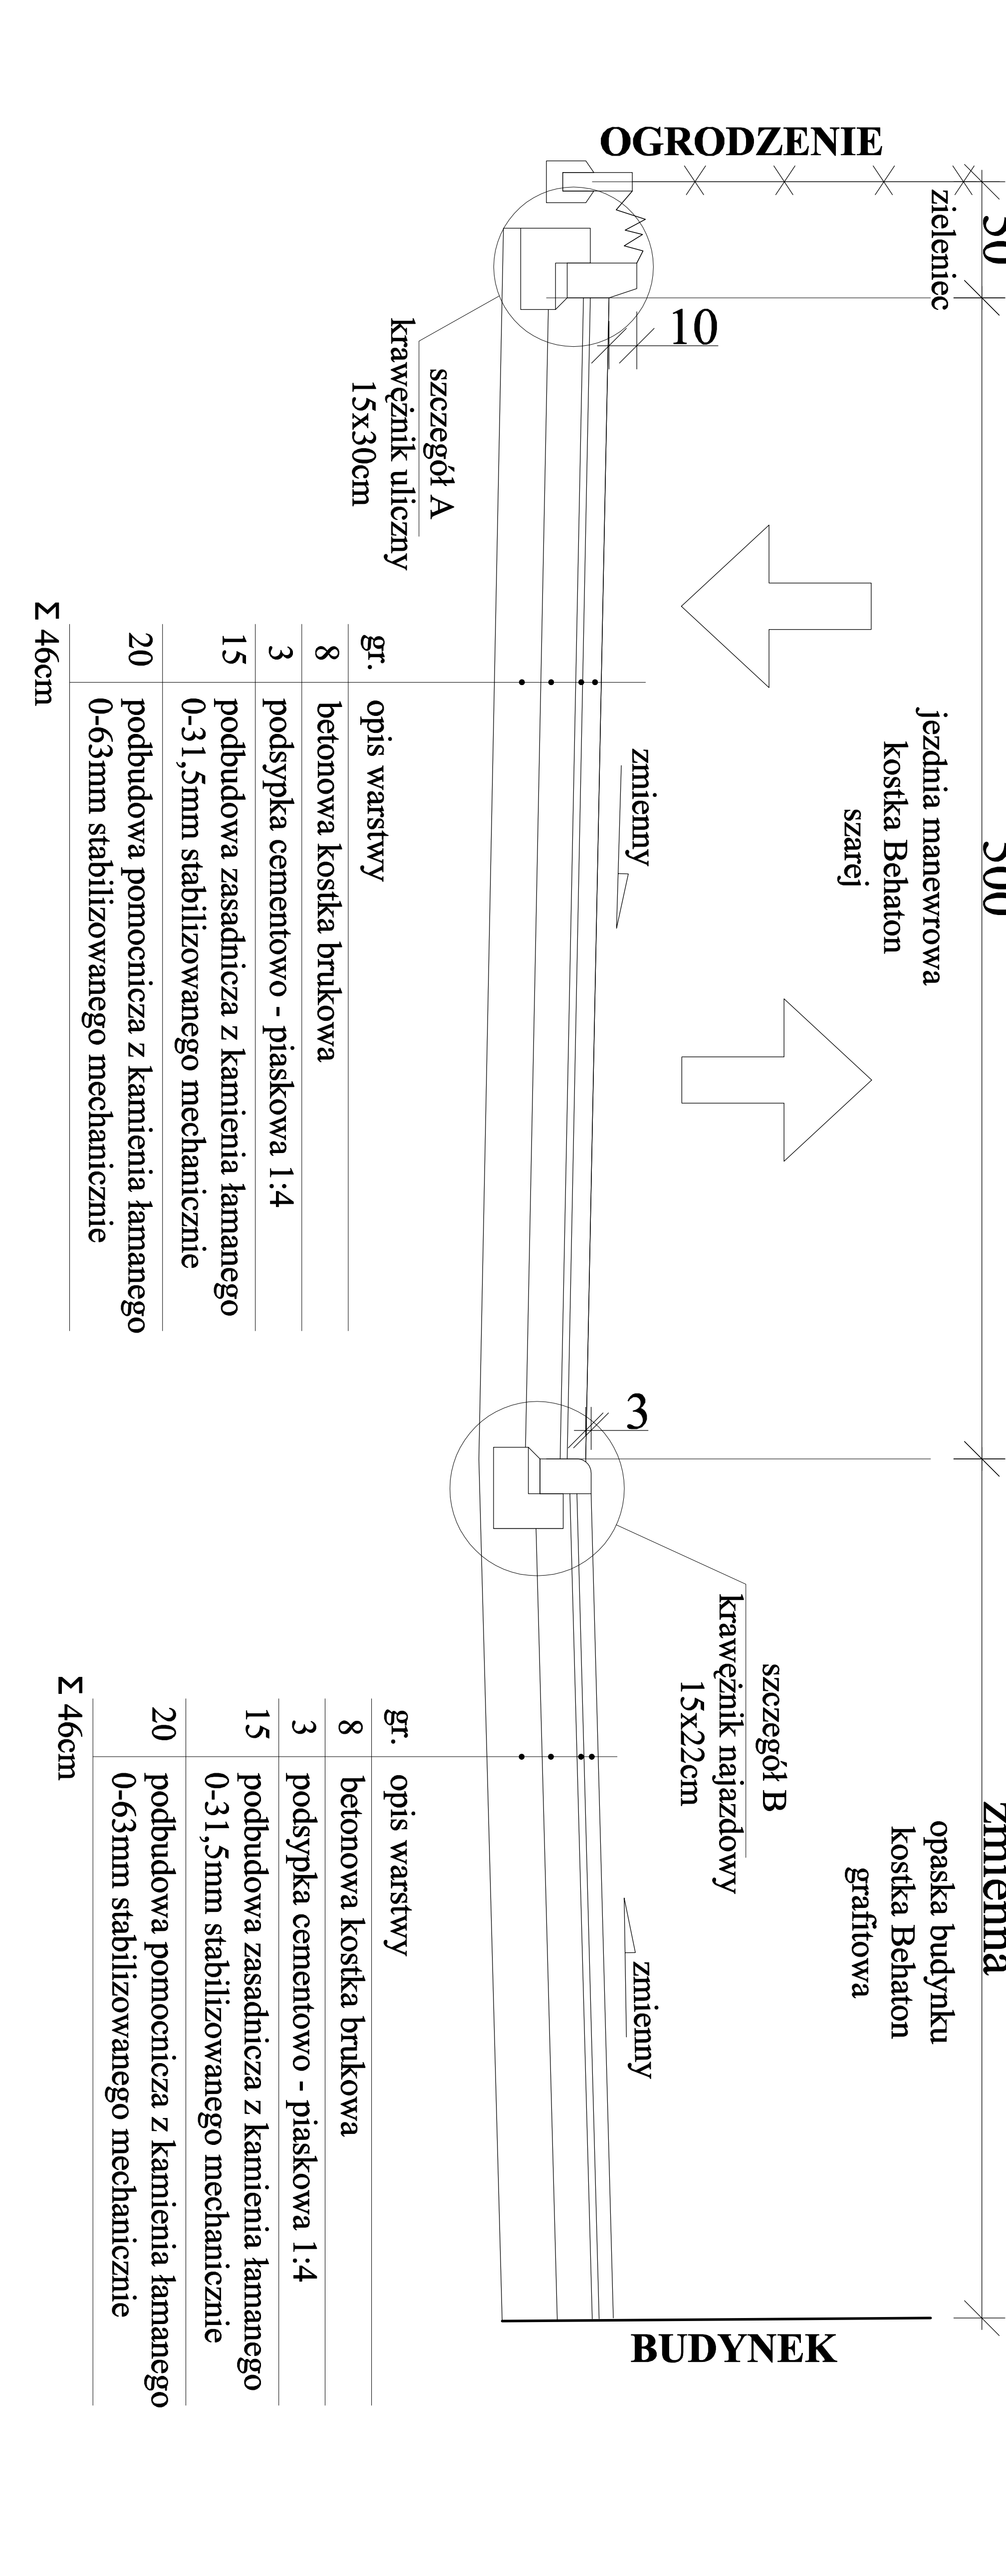

PRZEKRÓJ D-D

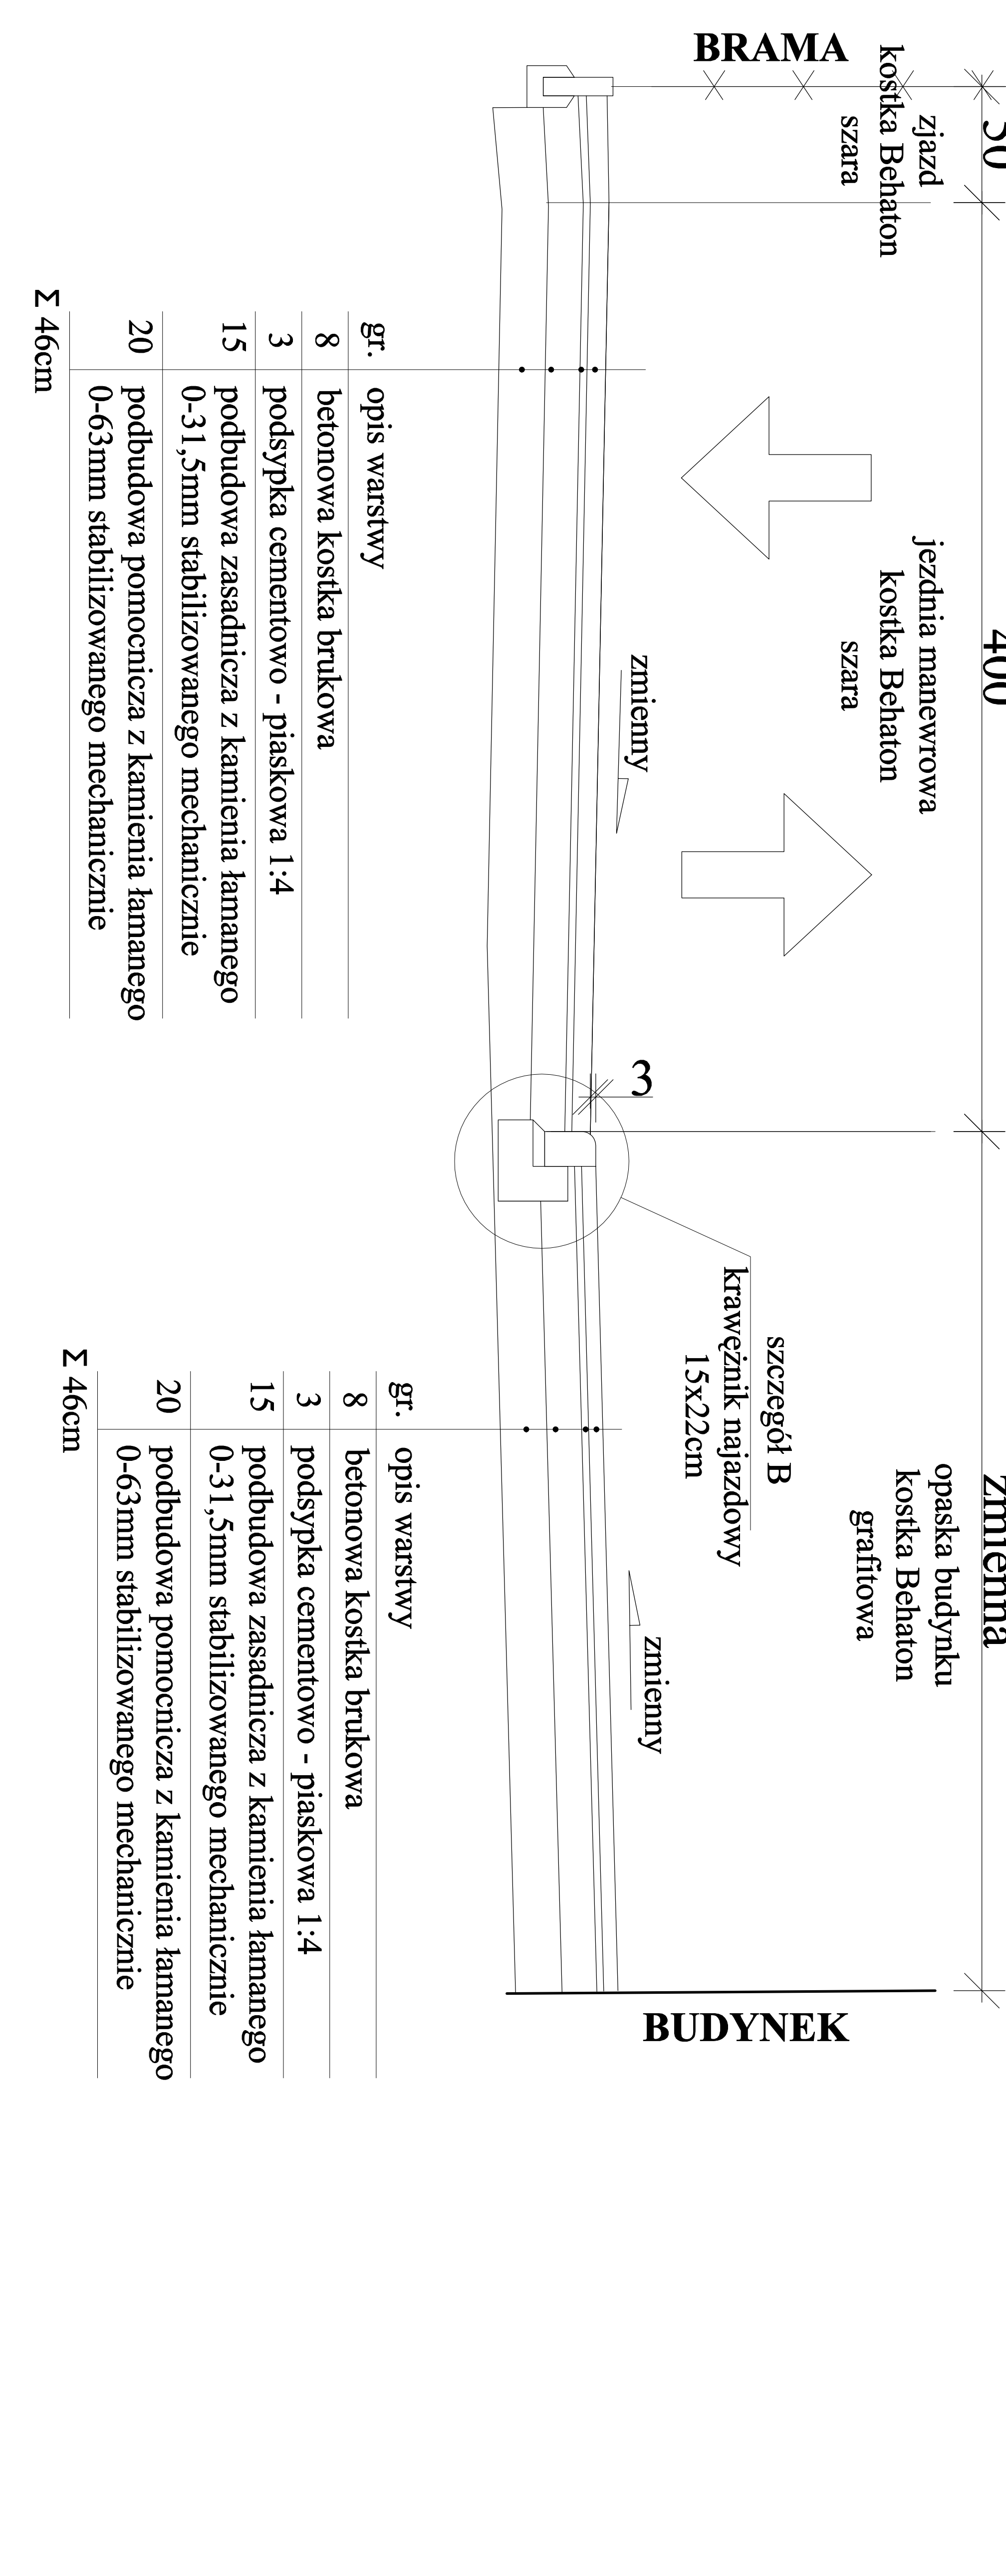

WILBUD Usługi Inżynieringowo - Budowlane wilbud@wilbud.pl
43-100 Trzciń ul. Juliana 7, tel. (032) 217-05-10

Projekt zagospodarowania przestrzeni publicznej w strefie budynku Gminnego Domu Kultury przy ul. Centralnej w Kobyńcu na działkach 1683/37, 1681/37, 824/37, 827/37

ADRES BUDOWY Kobyńc, ul. Centralna

INWESTOR Gmina Kobyńc ul. Kobyńska 5

TYTUŁ PRZEKROJE KONSTRUKCYJNE

INŻYNIER PROJEKTU inż. Józef Williczek upr. projektowe w spec. drogowej nr 1800/94

OPRACOWA inż. inż. Marcin Williczek upr. projektowe w spec. drogowej nr SLK488PRWOD/13

DATA PRZEWIDZANA 07/2014

NR RYS. 4